

ΕΦΗΜΕΡΙΣ ΤΗΣ ΚΥΒΕΡΝΗΣΕΩΣ
ΤΗΣ ΕΛΛΗΝΙΚΗΣ ΔΗΜΟΚΡΑΤΙΑΣ

ΑΘΗΝΑ 31 ΟΚΤΩΒΡΙΟΥ 1983 | ΤΕΥΧΟΣ ΤΕΤΑΡΤΟ | ΑΡΙΘΜΟΣ ΦΥΛΛΟΥ 561

ΠΕΡΙΕΧΟΜΕΝΑ

ΑΠΑΛΛΟΤΡΙΩΣΕΙΣ

ΑΠΟΦΑΣΕΙΣ

ΑΠΑΛΛΟΤΡΙΩΣΕΙΣ

ΑΠΟΦΑΣΕΙΣ

Αριθ. ΕΦ 177594 (1)

Επικύρωση εκθέσεως και διαγράμματος καθορισμού οριογραμμών αιγιαλού και παραλίας στη θέση ΕΥΡΕΙΑ ΠΕΡΙΟΧΗ ΑΚΤΩΝ ΠΑΝΑΓΙΑΣ ΠΟΤΑΜΙΑΣ Νήσου Θάσου.

Ο ΝΟΜΑΡΧΗΣ ΚΑΒΑΛΑΣ

'Εχοντας υπόψη:

1. Τις διατάξεις του άρθρου 3 του Α.Ν. 2344/1940 «περί αιγιαλού και παραλίας».

2. Τις διατάξεις της παρ. 1 του άρθρου 5 Α.Ν. 263/1968 «περί τροποποιήσεως και συμπληρώσεως των διατάξεων περί δημοσίων κτημάτων».

3. Τις διατάξεις του άρθρου 20 του Ν.719/1977 «περί αντικαταστάσεως, τροποποιήσεως και συμπληρώσεως διατάξεων τινων της περί δημοσίων κτημάτων νομοθεσίας και άλλων τινών διατάξεων».

4. Τις διατάξεις του άρθρου 1 του Ν.3200/1955 «περί διοικητικής αποκεντρώσεως», σε συνδυασμό και με τις διατάξεις του άρθρου 1 του Ν.Δ.532/1970 «περί συμπληρώσεως των διατάξεων περί διοικητικής αποκεντρώσεως», καθώς και του Β. Δ/τος 704/1970 «περί καθορισμού των διατηρουμένων υπέρ του Υπουργού και των περιφερειακών Αρχών διανομαρχιακού επιπέδου του Υπουργείου Οικονομικών αρμοδιοτήτων, κατά τη παράγραφο 1 του Ν.Δ. 532/1970».

5. Τις διατάξεις των άρθρων 63 και 74 Π. Δ/τος 636/1977 «περί διαρθρώσεως του Υπουργείου Οικονομικών και Οργανισμού Υπηρεσιών αυτού», καθώς και της με αριθμό ΕΦ.170407/12.1.1983 απόφασής μας, που έχει εκδοθεί σε εκτέλεση του άρθρου 63 του παραπάνω 636/1977 Π. Δ/τος.

6. Την έκθεση καθορισμού οριογραμμών αιγιαλού και παραλίας με ημερομηνία 18.9.81 της αρμόδιας επιτροπής του άρθρου 74 του Π. Δ/τος 636/1977 με την οποία έχουν καθοριστεί τα όρια αιγιαλού και παραλίας στη θέση ΕΥΡΕΙΑ ΠΕΡΙΟΧΗ ΑΚΤΩΝ ΠΑΝΑΓΙΑΣ ΠΟΤΑΜΙΑΣ Νήσου Θάσου και το διάγραμμα που τη συνοδεύει και στο οποίο έχουν χαραχτεί με κόκκινη γραμμή η οριογραμμή του αιγιαλού και με κίτρινη γραμμή η οριογραμμή της παραλίας.

7. Τις γνωμοδοτήσεις του Γενικού Επιτελείου Ναυτικού αριθ. Φ.187.2/437/82/6.8.82 και αριθ. Φ.187.2/650/82/4.12.1982, αποφασίζουμε:

Επικυρώνουμε την από 18.9.1981 έκθεση καθορισμού των οριογραμμών αιγιαλού και παραλίας της αρμόδιας Επιτροπής του άρθρου 74 του Π. Δ/τος 636/1977 στη θέση ΕΥΡΕΙΑ ΠΕΡΙΟΧΗ ΑΚΤΩΝ ΠΑΝΑΓΙΑΣ ΠΟΤΑΜΙΑΣ Νήσου Θάσου και το διάγραμμα με κλίμακα 1:500 της περιοχής που συνοδεύει την έκθεση αυτή, το οποίο έχει συντάξει ο τοπογράφος Μηχανικός Εμ. Βασιλείου, έχει ελέγξει ο τοπογράφος Μηχανικός Τ.Υ.Δ.Κ. Δημήτριος Φλώρος και έχει θεωρήσει στις 16/12/1981 και στις 16/10/1982 ο Δ/ντής της Δ/νσης Τεχνικών Υπηρεσιών Ν. Καβάλας και στο οποίο έχει χαραχθεί με κόκκινη γραμμή η οριογραμμή του αιγιαλού και με κίτρινη η οριογραμμή της παραλίας.

Η απόφασή μας αυτή καθώς και η παραπάνω έκθεση της Επιτροπής με ημερομηνία 18.9.1981 και το τοπογραφικό διάγραμμα που τη συνοδεύει να δημοσιευτούν στη Εφημερίδα της Κυβερνήσεως.

ΕΚΘΕΣΗ

Επιτροπής Καθορισμού των ορίων του Αιγιαλού 'Αρθρον 74 Π.Δ. 636/77.

Διά τον καθορισμό το πρώτο των ορίων του αιγιαλού στην περιοχή «ΕΥΡΕΙΑ ΠΕΡΙΟΧΗ ΑΚΤΩΝ ΠΑΝΑΓΙΑΣ - ΠΟΤΑΜΙΑΣ Ν. ΘΑΣΟΥ».

Στη Θάσο σήμερα στις 18.9.1981 οι υπογεγραμμένοι:

1. Γεώργιος Καραντώνης, Οικον. 'Εφορος Θάσου.

2. Σεραφείμ Δεμιρτζόγλου Πολ. Μηχ/κός με 4οβ. αναπλ. Δ/ντή ΔΤΥ.

3. Χαράλαμπος Μαρτίνος, Ανθ/ρχος Λ.Σ Υπολιμενάρχης Καβάλας, αποτελούντες την Επιτροπή καθορισμού των ορίων του αιγιαλού δυνάμει του άρθρου 74 του Π.Δ. 636/77 και της υπ' αριθ. ΕΦ 170622/19.12.80 αποφάσεως Νομάρχη (παρ. 1 άρθρ. 63 του Π.Δ 636/77) συγκληθείσα διά της ΕΦ 1552/ 11.9.1981 του Προέδρου αυτής μεταβήκαμε επί τόπου στην προαναφερόμενη περιοχή στις 18 Σεπτεμβρίου 1981

Λαβόντες υπόψη :

1. Το υπό του Τοπ/φου Μηχ/κού Εμμανουήλ Βασιλείου συνταχθέν το έτος 1972 και υποβληθέν στην Υπηρεσία της ΤΥΔΚ στο από 20.7.73 τοπογραφικό και υψομετρικό διάγραμμα σε οκτώ (8) φύλλα πινακίδος (13,14,19,20,25,26,27,28) σε κλίμακα 1 :500, ελεγμένο για την ακρίβεια της αποτυπώσεως από την ανωτέρω Υπηρεσία και θεωρήθηκαν από την ΔΤΥ Ν. Καβάλας εξ (6) πινακίδες (14,19,20,25,26, 27) στις 16.12.1981 και δύο (2) πινακίδες (13,28) στις 16.10.1982, όπως το άρθρο 20 του Ν. 719/77 ορίζει.

2. Στις σχετικές διατάξεις του Α.Ν 2344/40 όπως αυτός τροποποιήθηκε καθώς και την σχετική σ' αυτό δικαστηριακή και διοικητική νομολογία.

3. Την εκ της επιτοπίου μεταβάσεως σχηματισθείσα αντίληψη για το πλάτος της βρεχομένης ζώνης της ξηράς και λοιπών συναφών στοιχείων ήτοι : α) η περιγραφή της μορφολογίας της περιοχής συνίσταται ως εξής :

Το έδαφος είναι αμμώδες, σχεδόν επίπεδο και η βλάστησή του αποτελείται από λίγους θάμνους και μερικά δένδρα (λεύκες).

Στην ανωτέρω περιοχή υπάρχουν ενδείξεις ότι παλαιότερα έγιναν προσχώσεις και ως εκ τούτου υφίσταται παλαιός αιγιαλός.

β) Η υφισταμένη σήμερα ακτογραμμή έχει διαμορφωθεί με προσχώσεις και δεν έχουν εκτελεσθεί τεχνικά έργα.

γ) Η θάλασσα είναι ισοβαθής από 1,00-2,00 μ. βάθος και σε απόσταση 50,00-200,00 μ. από την ακτή, χωρίς να παρουσιάζει ξέρες και υφάλους, σχηματίζοντας μικρό κόλπο.

δ) Παλίρροια και θαλάσσια ρεύματα τα φυσιολογικά της θαλάσσης.

ε) Η διεύθυνση των ανέμων είναι από ανατολικοί έως νοτιοανατολικοί και βορειοανατολικοί εντάσεως μέχρι 7-8 BF, αποφασίζει :

1. Καθορίζει επί του ως άνω τοπογραφικού διαγράμματος :

α) Την οριογραμμή του αιγιαλού δι' ερυθράς συνεχούς πολυγωνικής γραμμής 1,2 .....19 της οποίας οι κορυφές εξαρτώνται από το κρατικό δίκτυο.

β) Την οριογραμμή του παλαιού αιγιαλού διά κυανής συνεχούς πολυγωνικής γραμμής 1',2' ......10', της οποίας οι κορυφές εξαρτώνται από το κρατικό δίκτυο.

γ) Την οριογραμμή της παραλίας διά κιτρίνης συνεχούς πολυγωνικής γραμμής 1'',2'' ....12'', της οποίας οι κορυφές εξαρτώνται από το κρατικό δίκτυο.

2. Κτίσματα δεν υπάρχουν.

3. Αποφαίνεται ότι υφίσταται παλαιός αιγιαλός.

Η ΕΠΙΤΡΟΠΗ

Ο ΠΡΟΕΔΡΟΣ	ΤΑ ΜΕΛΗ
Γ. Καραντώνης	Σερ. Δεμιρτζόγλου, Χαρ. Μαρτίνος

Καβάλα, 8 Ιουνίου 1983

Ο Νομάρχης
ΚΩΣΤΑΣ ΜΑΜΕΛΗΣ

ΤΟΠΟΓΡΑΦΙΚΟ ΔΙΑΓΡΑΜΜΑ

ΚΑΘΟΡΙΣΜΟΥ ΟΡΙΩΝ ΑΙΓΙΑΛΟΥ ΠΑΡΑΛΙΑΣ


ΠΕΡΙΟΧΗ ΠΑΝΑΓΙΑΣ — ΕΝΔΙΑΦΕΡΟΜΕΝΟΣ ΚΟΙΝΟΤΗΤΑ ΠΑΝΑΓΙΑΣ
ΚΟΙΝΟΤΗΣ ΠΑΝΑΓΙΑΣ
ΕΠΑΡΧΙΑ ΘΑΣΟΥ
ΑΡΜΟΔΙΑ ΟΙΚ. ΕΦΟΡΙΑ ΘΑΣΟΥ
ΝΟΜΑΡΧΙΑ ΚΑΒΑΛΑΣ

ΚΛΙΜΑΞ 1:500
ΙΣΟΔΙΑΣΤΑΣΙΣ


ΤΡΙΓΩΝΟΜΕΤΡΙΚΗ ΕΞΑΡΤΗΣΙΣ — ΚΡΑΤΙΚΟ ΔΙΚΤΥΟ
ΥΨΟΜΕΤΡΙΚΗ ΑΦΕΤΗΡΙΑ — ΜΕΣΗ ΣΤΑΘΜΗ ΚΥΜΑΤΟΣ
ΚΕΝΤΡΟΝ ΦΥΛΛΟΥ ΧΑΡΤΟΥ — $\phi = 40^\circ 45'$, $\lambda = 0^\circ 45'$

ΜΕΘΟΔΟΣ ΑΠΟΤΥΠΩΣΕΩΣ — ΤΑΧΥΜΕΤΡΙΑ
ΧΡΟΝΟΛΟΓΙΑ ΑΠΟΤΥΠΩΣΕΩΣ 1972


1, 2 ... 19 γραμμή αιγιαλού
1', 2' ... 10' γραμμή παλαιού αιγιαλού
1'', 2'' ... 12'' γραμμή παραλίας

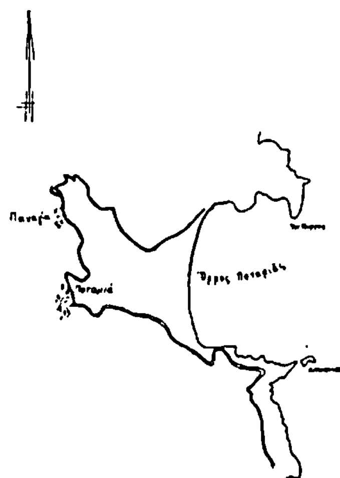

ΝΟΜΑΡΧΙΑΚΟΝ ΤΑΜΕΙΟΝ ΚΑΒΑΛΑΣ
ΤΕΧΝΙΚΑΙ ΥΠΗΡΕΣΙΑΙ ΔΗΜΩΝ & ΚΟΙΝΟΤΗΤΩΝ
ΝΟΜΟΥ ΚΑΒΑΛΑΣ

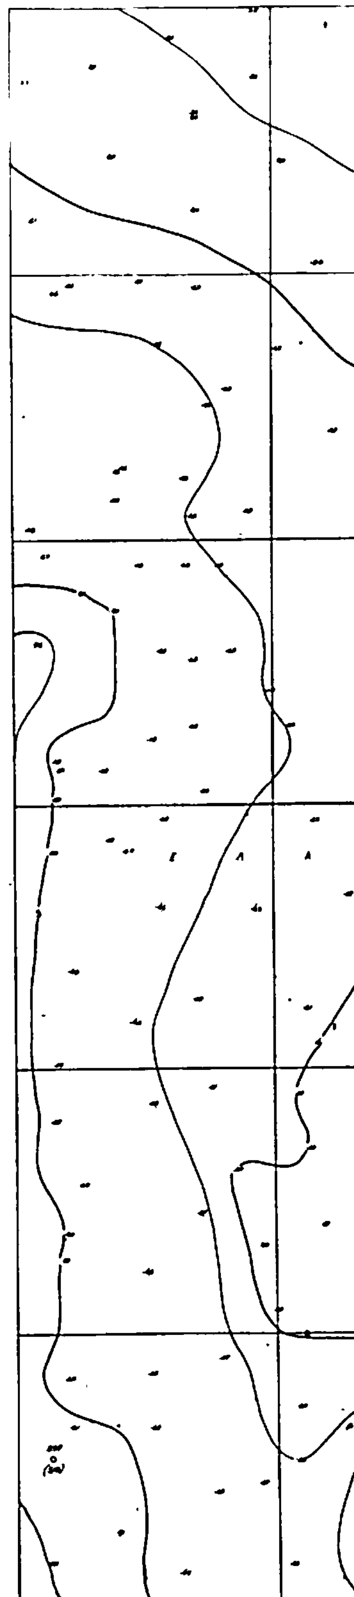

ΕΝ ΚΑΒΑΛΑ ΤΗ ... 1972
Ο ΣΥΝΤΑΞΑΣ

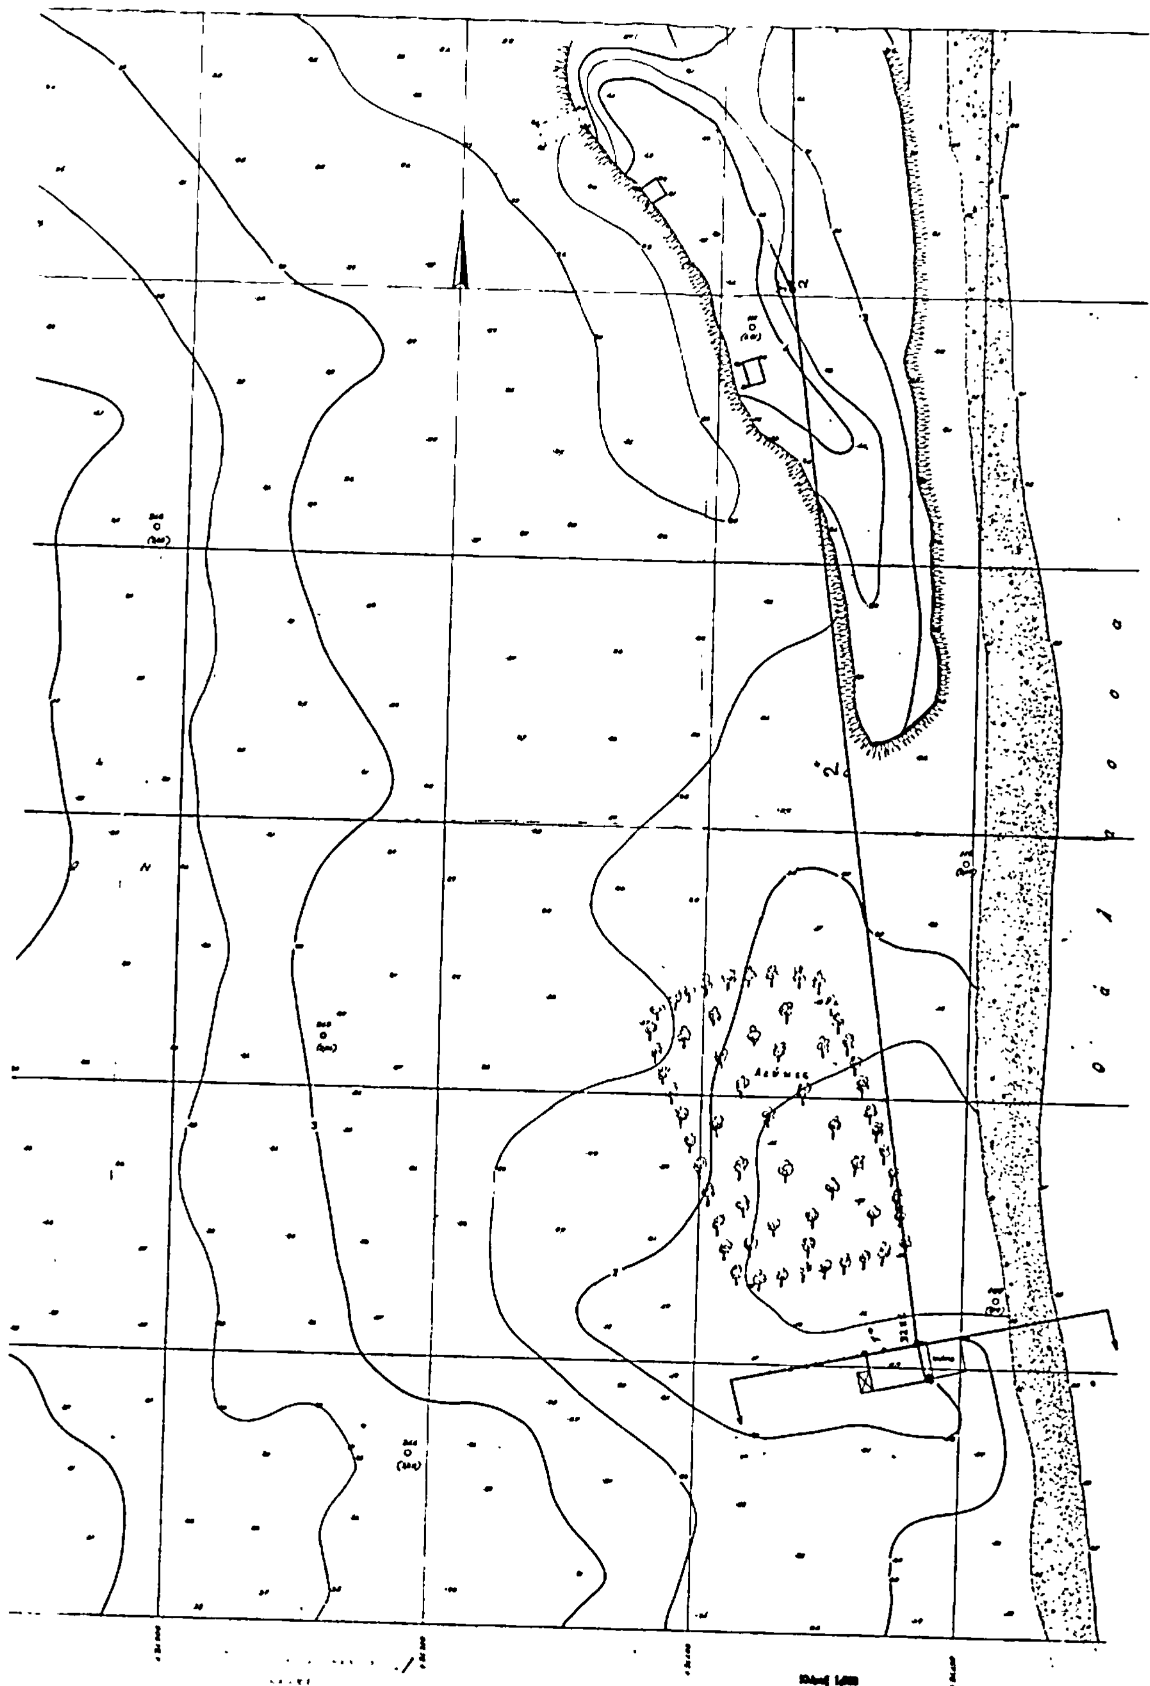

ΕΥΡΕΙΑ ΠΕΡΙΟΧΗ ΑΚΤΩΝ
ΠΑΝΑΓΙΑΣ - ΠΟΤΑΜΙΑΣ Ν. ΘΑΣΟΥ 13

ΣΥΝΤΕΤΑΓΜΕΝΕΣ ΚΟΡΥΦΩΝ ΑΙΓΙΑΛΟΥ

	X	Y
1.	+ 24442.00	– 3943.90
2	+ 24463.60	– 3748.00
3	+ 24432.80	– 3081.80
4	+ 24480.75	– 2822.80
5	+ 24544.80	– 2393.35
6	+ 24588.80	– 2300.00
7	+ 24644.20	– 2333.00
8.	+ 24702.25	– 2237.50
9	+ 24753.15	– 2177.60
10	+ 24742.50	– 2161.60
11	+ 24780.75	– 2117.15
12	+ 24804.50	– 2042.00
13	+ 24825.20	– 2030.30
14	+ 24846.00	– 2043.00
15	+ 24874.70	– 2023.75
16.	+ 24900.60	– 2084.00
17.	+ 24928.40	– 2038.30
18	+ 24905.00	– 2000.00
19	+ 24928.00	– 1968.60

ΣΥΝΤΕΤΑΓΜΕΝΕΣ ΚΟΡΥΦΩΝ ΠΑΛΑΙΟΥ ΑΙΓΙΑΛΟΥ

	X	Y
1'	+ 24413.50	– 3749.00
2'	+ 24377.60	– 3681.70
3'	+ 24380.70	– 3400.00
4'	+ 24428.80	– 3100.00
5'	+ 24430.80	– 2381.50
6'	+ 24462.60	– 2733.30
7'	+ 24515.70	– 2371.10
8'	+ 24602.50	– 2310.00
9'	+ 24676.60	– 2215.50
10'	+ 24758.60	– 2150.00

ΣΥΝΤΕΤΑΓΜΕΝΕΣ ΚΟΡΥΦΩΝ ΠΑΡΑΛΙΑΣ

	X	Y
1''	+ 24435.60	– 3947.00
2''	+ 24426.00	– 3839.00
3''	+ 24715.90	– 2200.00
3''a	+ 24730.85	– 2176.00
4''	+ 24758.00	– 2139.00
5''	+ 24781.80	– 2112.20
6''	+ 24756.60	– 2086.00
7''	+ 24833.00	– 2036.00
8''	+ 24876.10	– 2011.70
9''	+ 24905.00	– 2040.50
10''	+ 24912.00	– 2035.00
11''	+ 24858.00	– 1953.50
12''	+ 24920.50	– 1962.00

24435,60 3947
24426,00 3835


ΑΚΡΙΒΕΣ ΦΩΤΟΑΝΤΙΓΡΑΦΟ

Συνεδρίασε την από 16-3-1981 ... Επιτροπής ...
Η ΕΠΙΤΡΟΠΗ
Ο ΠΡΟΕΔΡΟΣ
ΤΑ ΜΕΛΗ


Αιγιαλός και παραλία ... με την αρ. πρωτ. 169377/26-6-81 απόφαση Νομάρχου

ΘΕΩΡΗΘΗΚΕ
16-12-1981


ΘΕΩΡΗΘΗ
ΕΝ ΚΑΒΑΛΑ
Ο ΠΡΟΙΣΤΑΜΕΝΟΣ
ΒΑΣΙΛΕΙΟΣ ΠΑΝΑΓΑΚΗΣ
ΒΑΣΙΛΕΙΟΣ ΠΑΝΑΓΑΚΗΣ

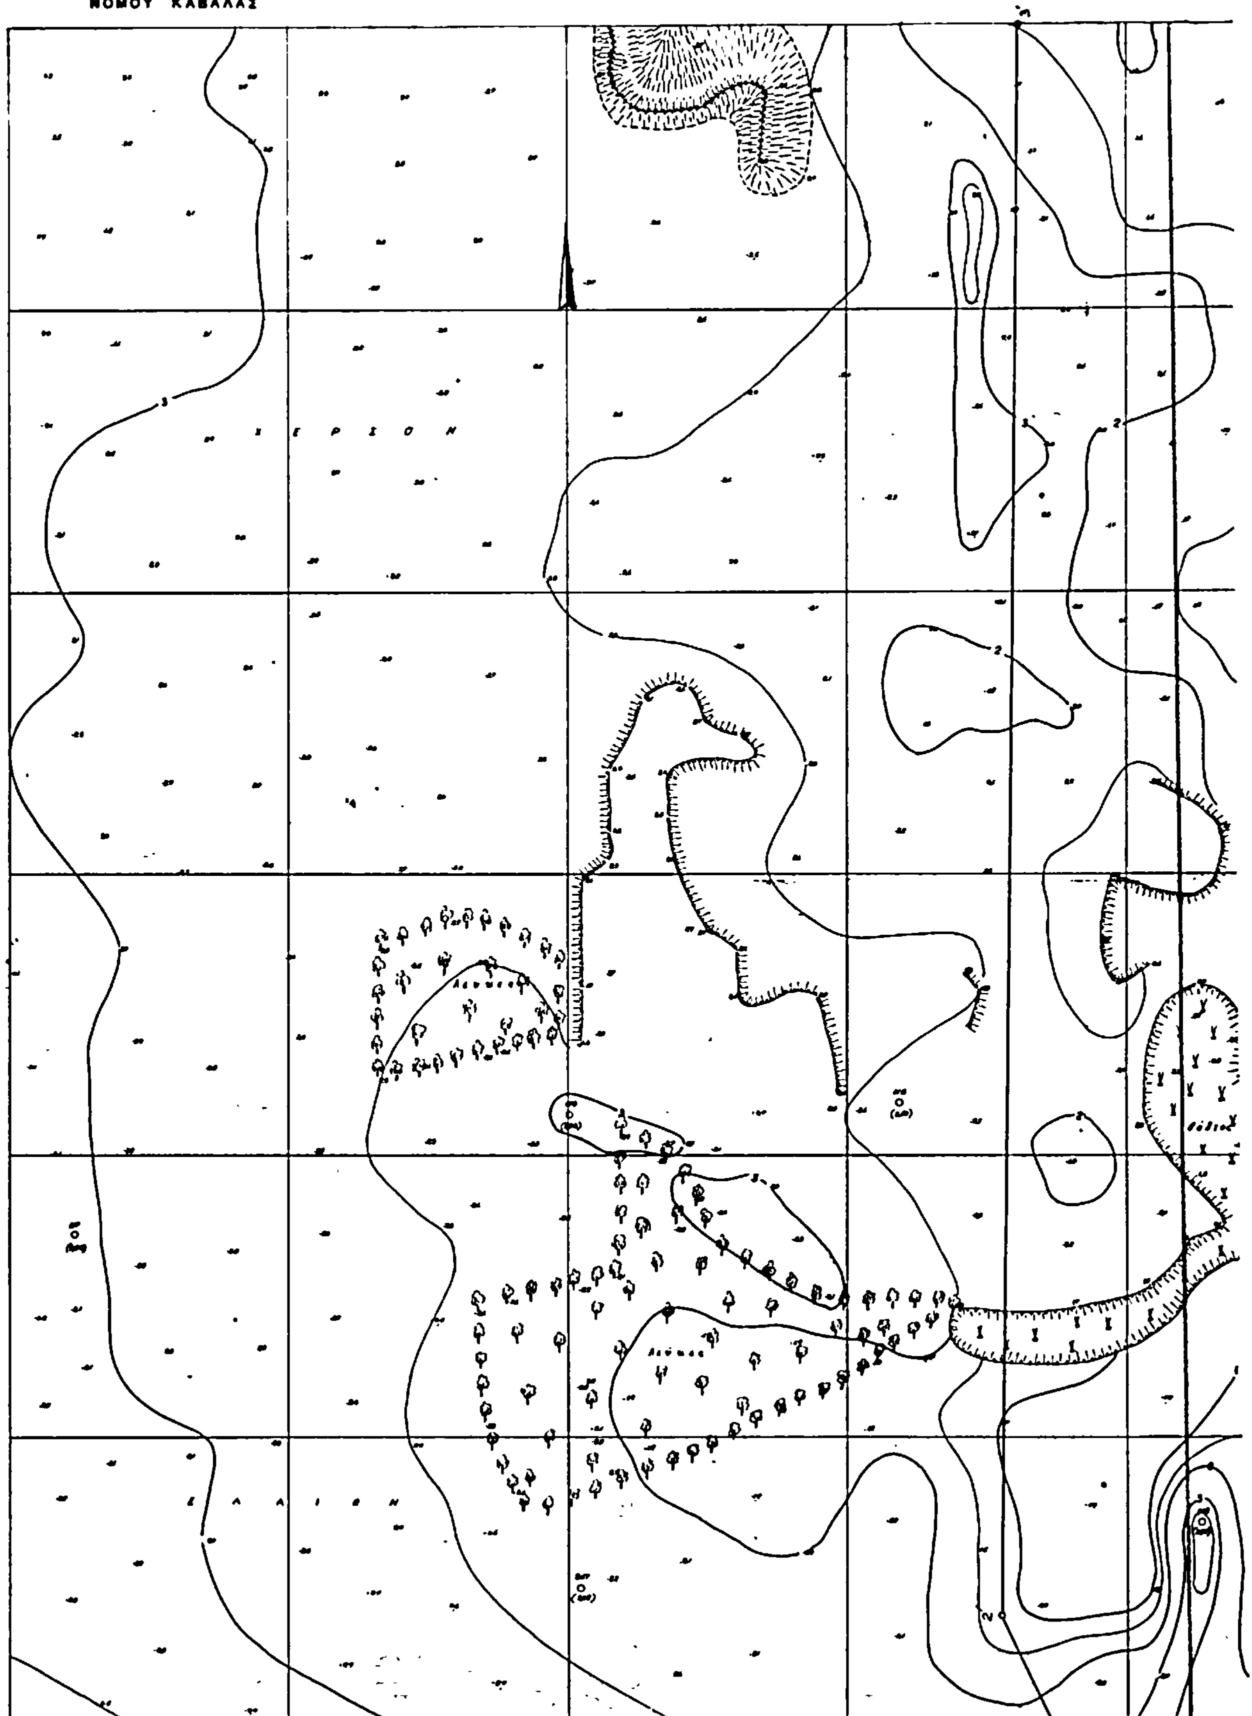
ΝΟΜΑΡΧΙΑΚΟΝ ΤΑΜΕΙΟΝ ΚΑΒΑΛΑΣ
ΤΕΧΝΙΚΑΙ ΥΠΗΡΕΣΙΑΙ ΔΗΜΩΝ & ΚΟΙΝΟΤΗΤΩΝ
ΝΟΜΟΥ ΚΑΒΑΛΑΣ
Χ Ε Ρ Σ Ο Ν
Ε Λ Α Ι Ω Ν
ΕΝ ΚΑΒΑΛΑ ΤΗ
Ο ΣΥΝΤΑΞΑΣ

ΕΥΡΕΙΑ ΠΕΡΙΟΧΗ ΑΚΤΩΝ
ΠΑΝΑΓΙΑΣ - ΠΟΤΑΜΙΑΣ Ν. ΘΑΣΟΥ 14

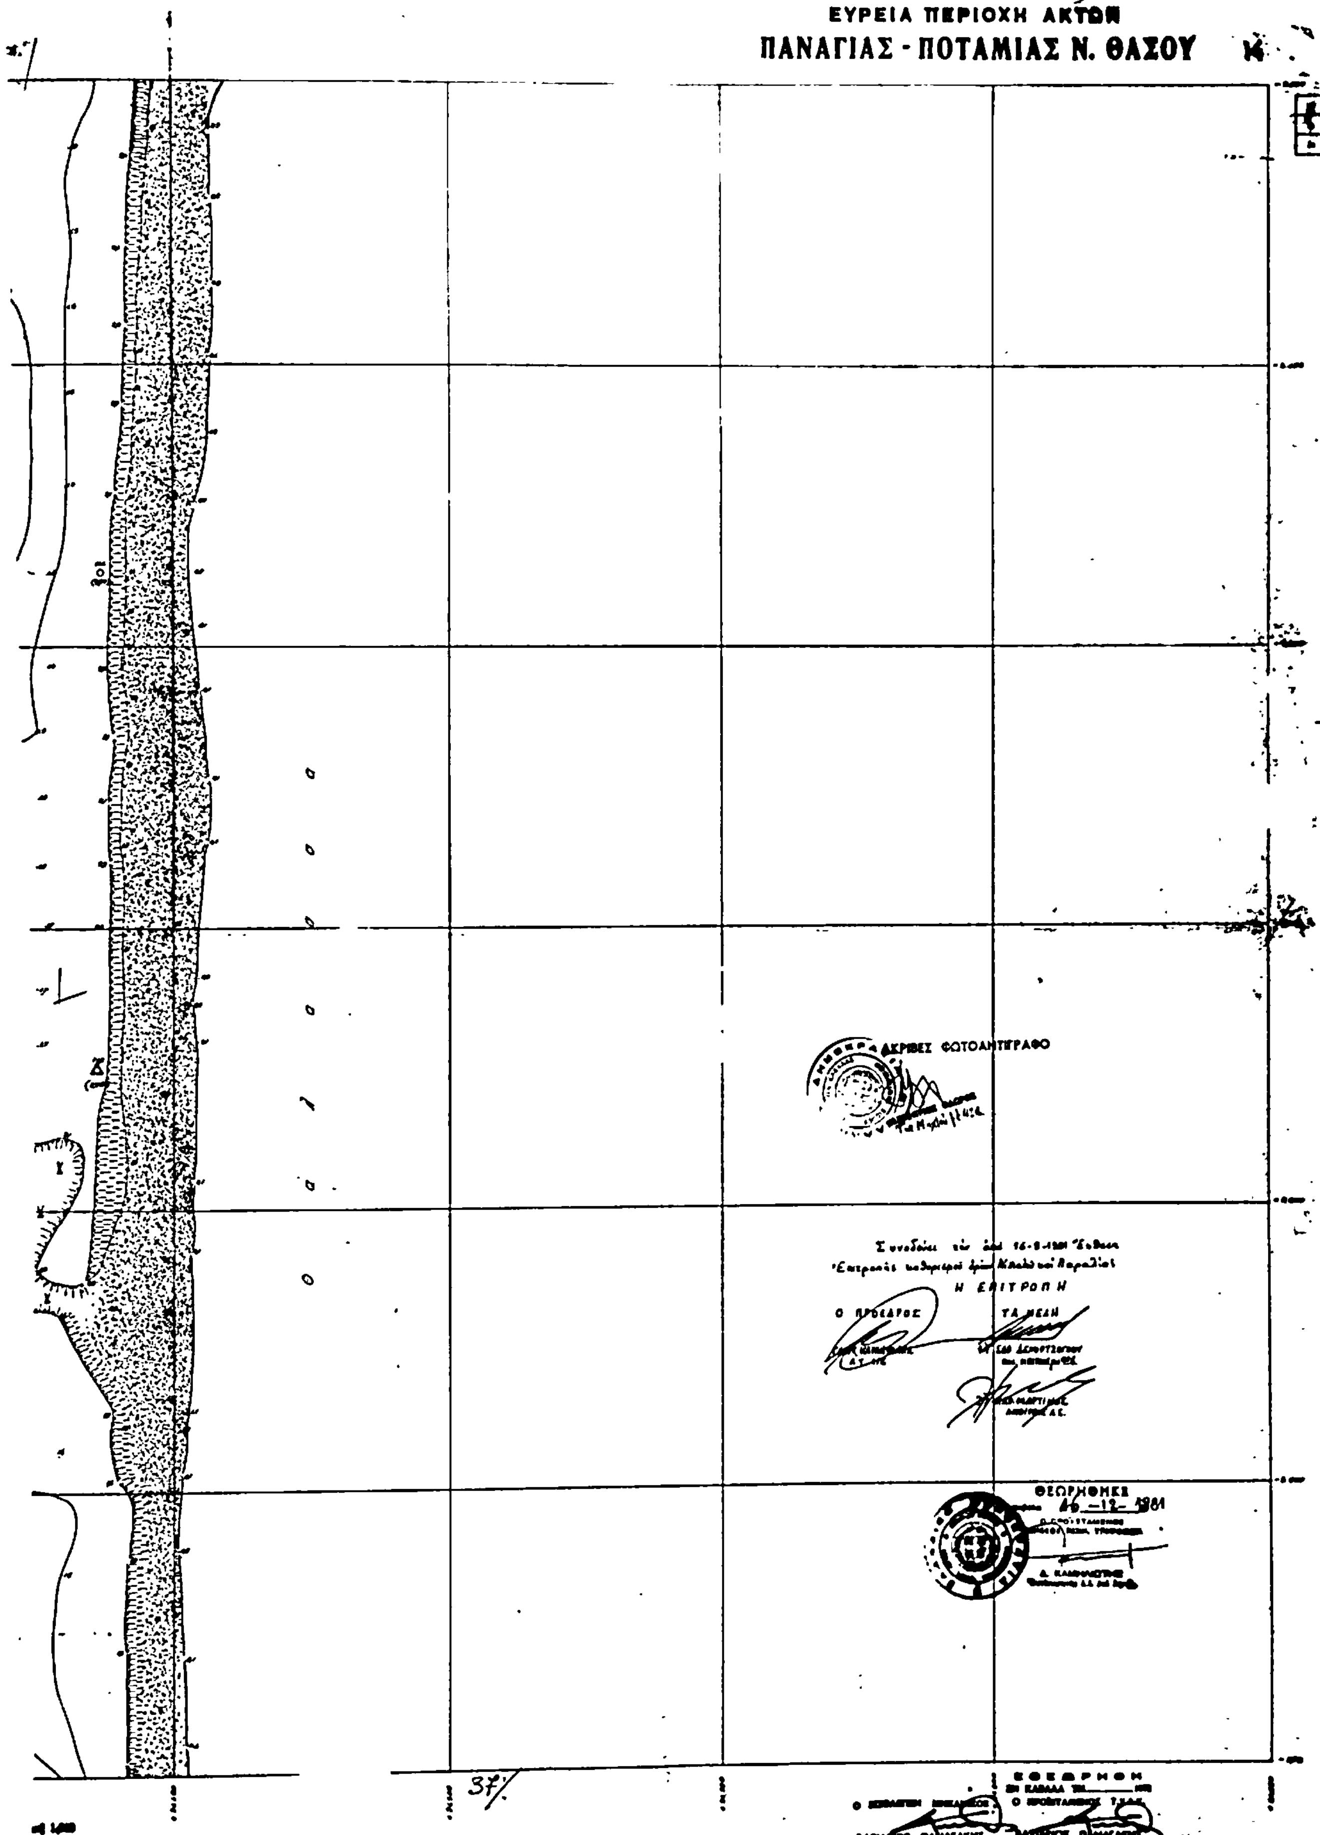


ΘΕΩΡΗΘΗ
Ο ΠΡΟΪΣΤΑΜΕΝΟΣ
ΒΑΣΙΛΕΙΟΣ ΠΑΝΑΓΑΚΗΣ

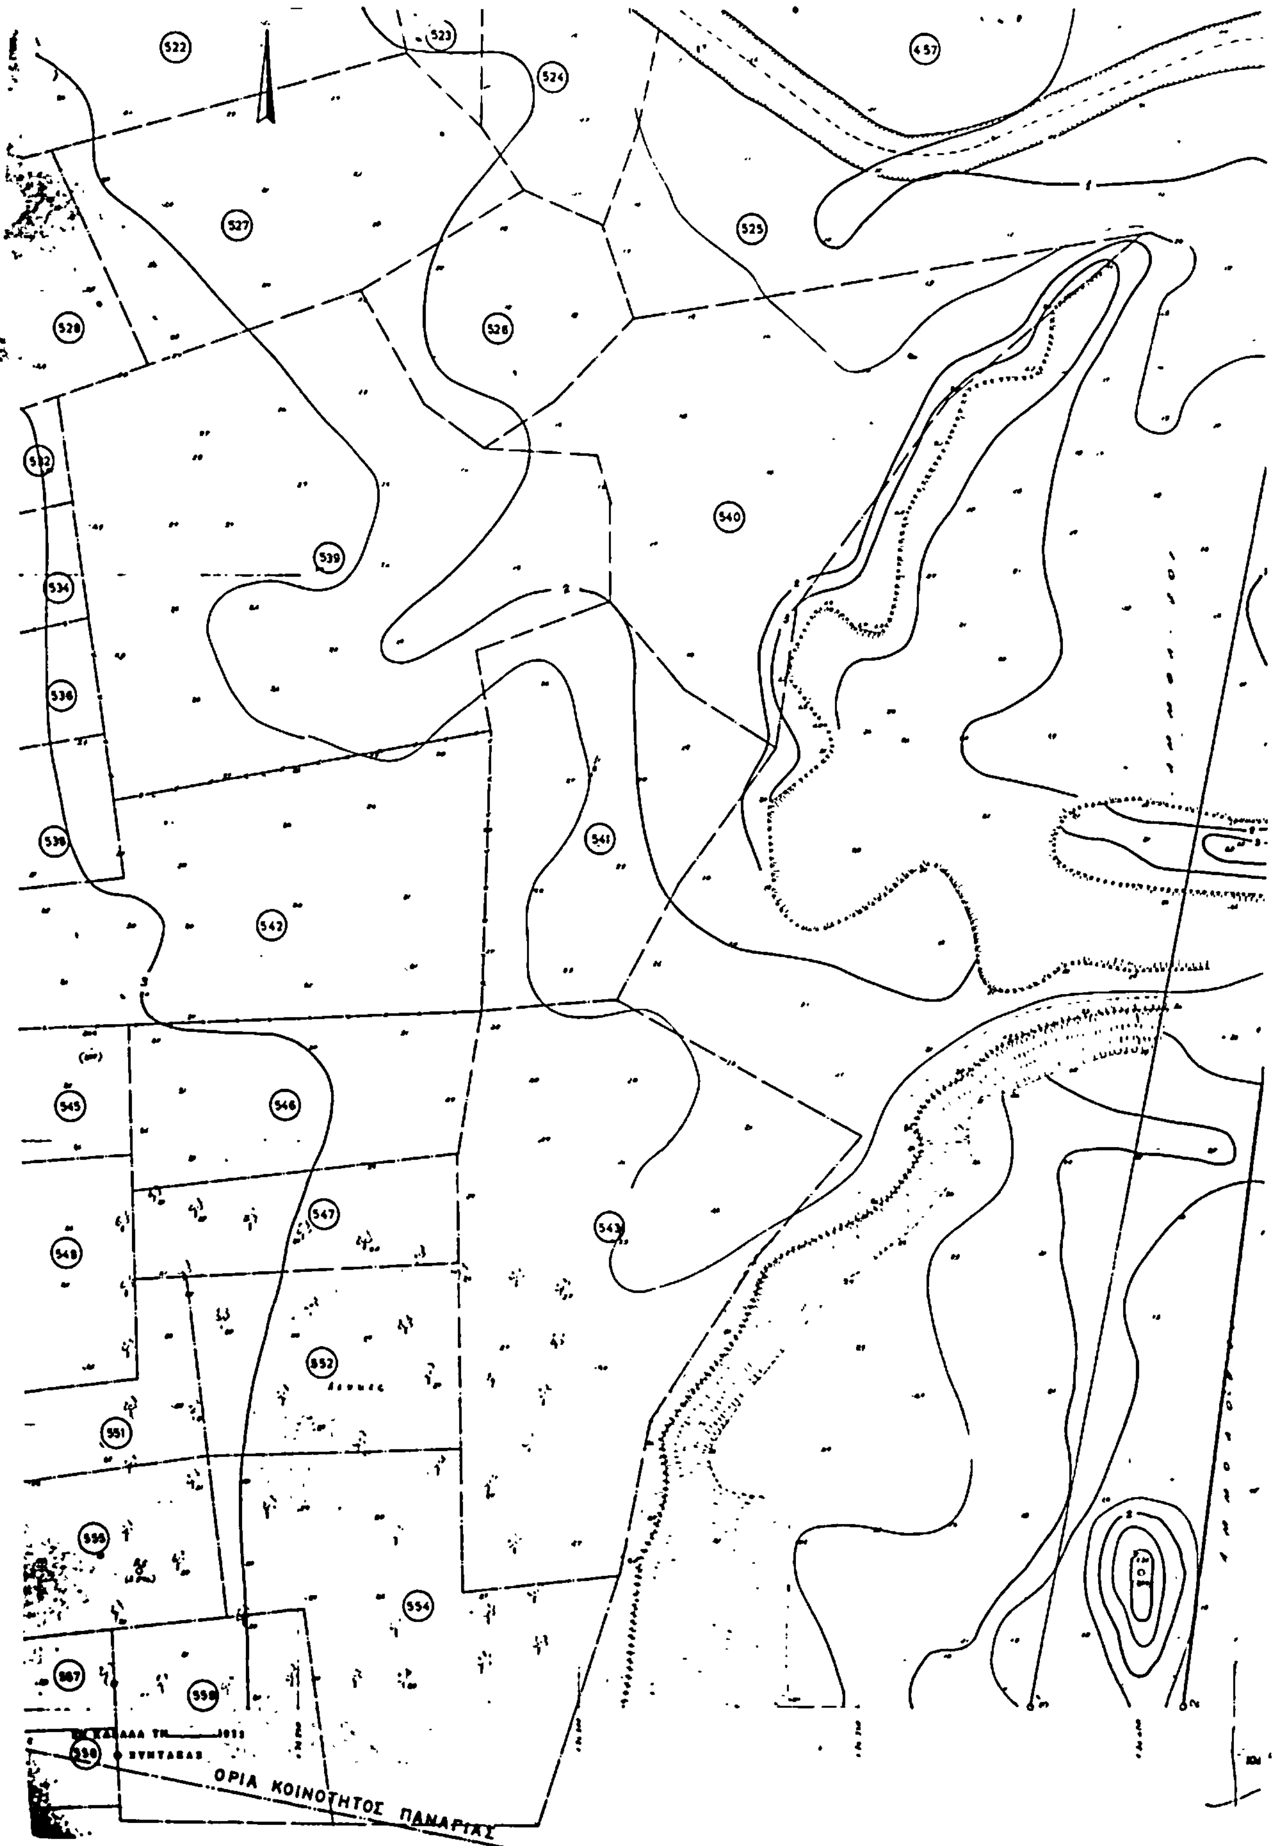

ΤΑΜΕΙΟΝ ΚΑΒΑΛΑΣ
ΚΟΙΝΟΤΗΣ ΠΑΝΑΓΙΑΣ
522
523
524
457
527
525
526
540
539
541
542
546
547
543
552
551
554
ΟΡΙΑ ΚΟΙΝΟΤΗΤΟΣ ΠΑΝΑΓΙΑΣ

ΕΥΡΕΙΑ ΠΕΡΙΟΧΗ ΑΚΤΩΝ
ΠΑΝΑΓΙΑΣ - ΠΟΤΑΜΙΑΣ Ν. ΘΑΣΟΥ 19

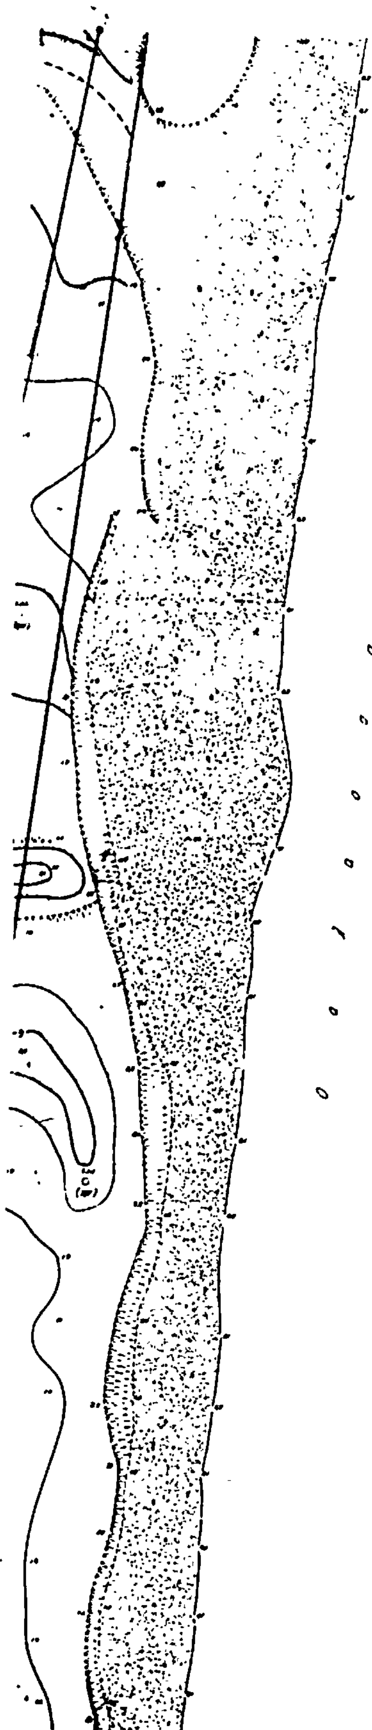




Η ΕΠΙΤΡΟΠΗ


Ο ΠΡΟΕΔΡΟΣ

ΤΑ ΜΕΛΗ

2) ΧΑΡ. ΜΑΡΤΙΝΟΣ

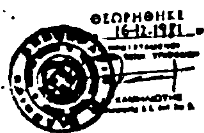

ΕΦΘΩΡΗΘΗ

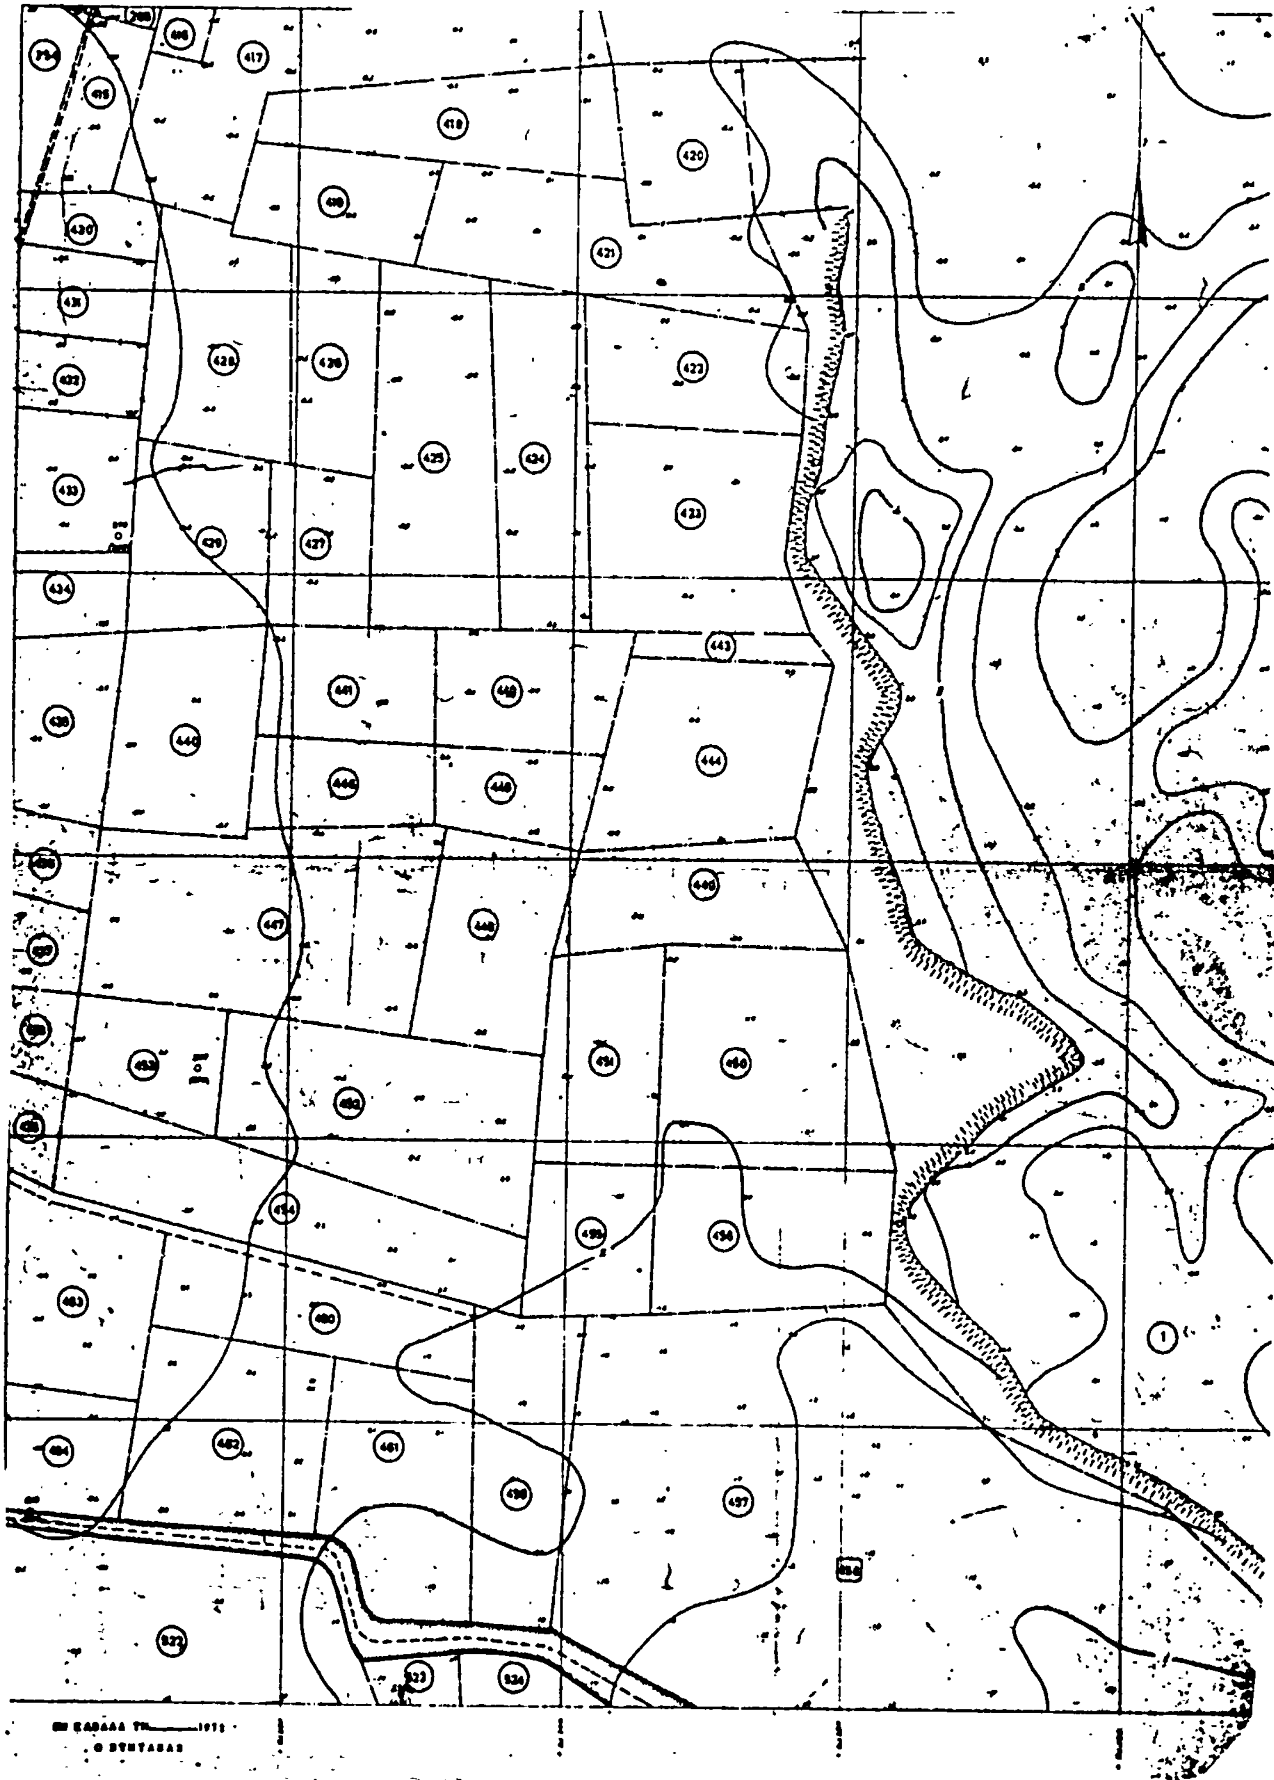

ΤΑΜΕΙΟΝ ΚΑΒΑΛΑΣ
ΚΟΙΝΟΤΗΣ ΠΑΝΑΓΙΑΣ


ΕΥΡΕΙΑ ΠΕΡΙΟΧΗ ΑΚΤΩΝ

ΠΑΝΑΓΙΑΣ - ΠΟΤΑΜΙΑΣ Ν. ΘΑΣΟΥ .20





ΝΟΜΑΡΧΙΑΚΟΝ ΤΑΜΕΙΟΝ ΚΑΒΑΛΑΣ
ΤΕΧΝΙΚΑΙ ΥΠΗΡΕΣΙΑΙ ΔΗΜΩΝ & ΚΟΙΝΟΤΗΤΩΝ
ΚΟΙΝΟΤΗΣ ΠΑΝΑΓΙΑΣ

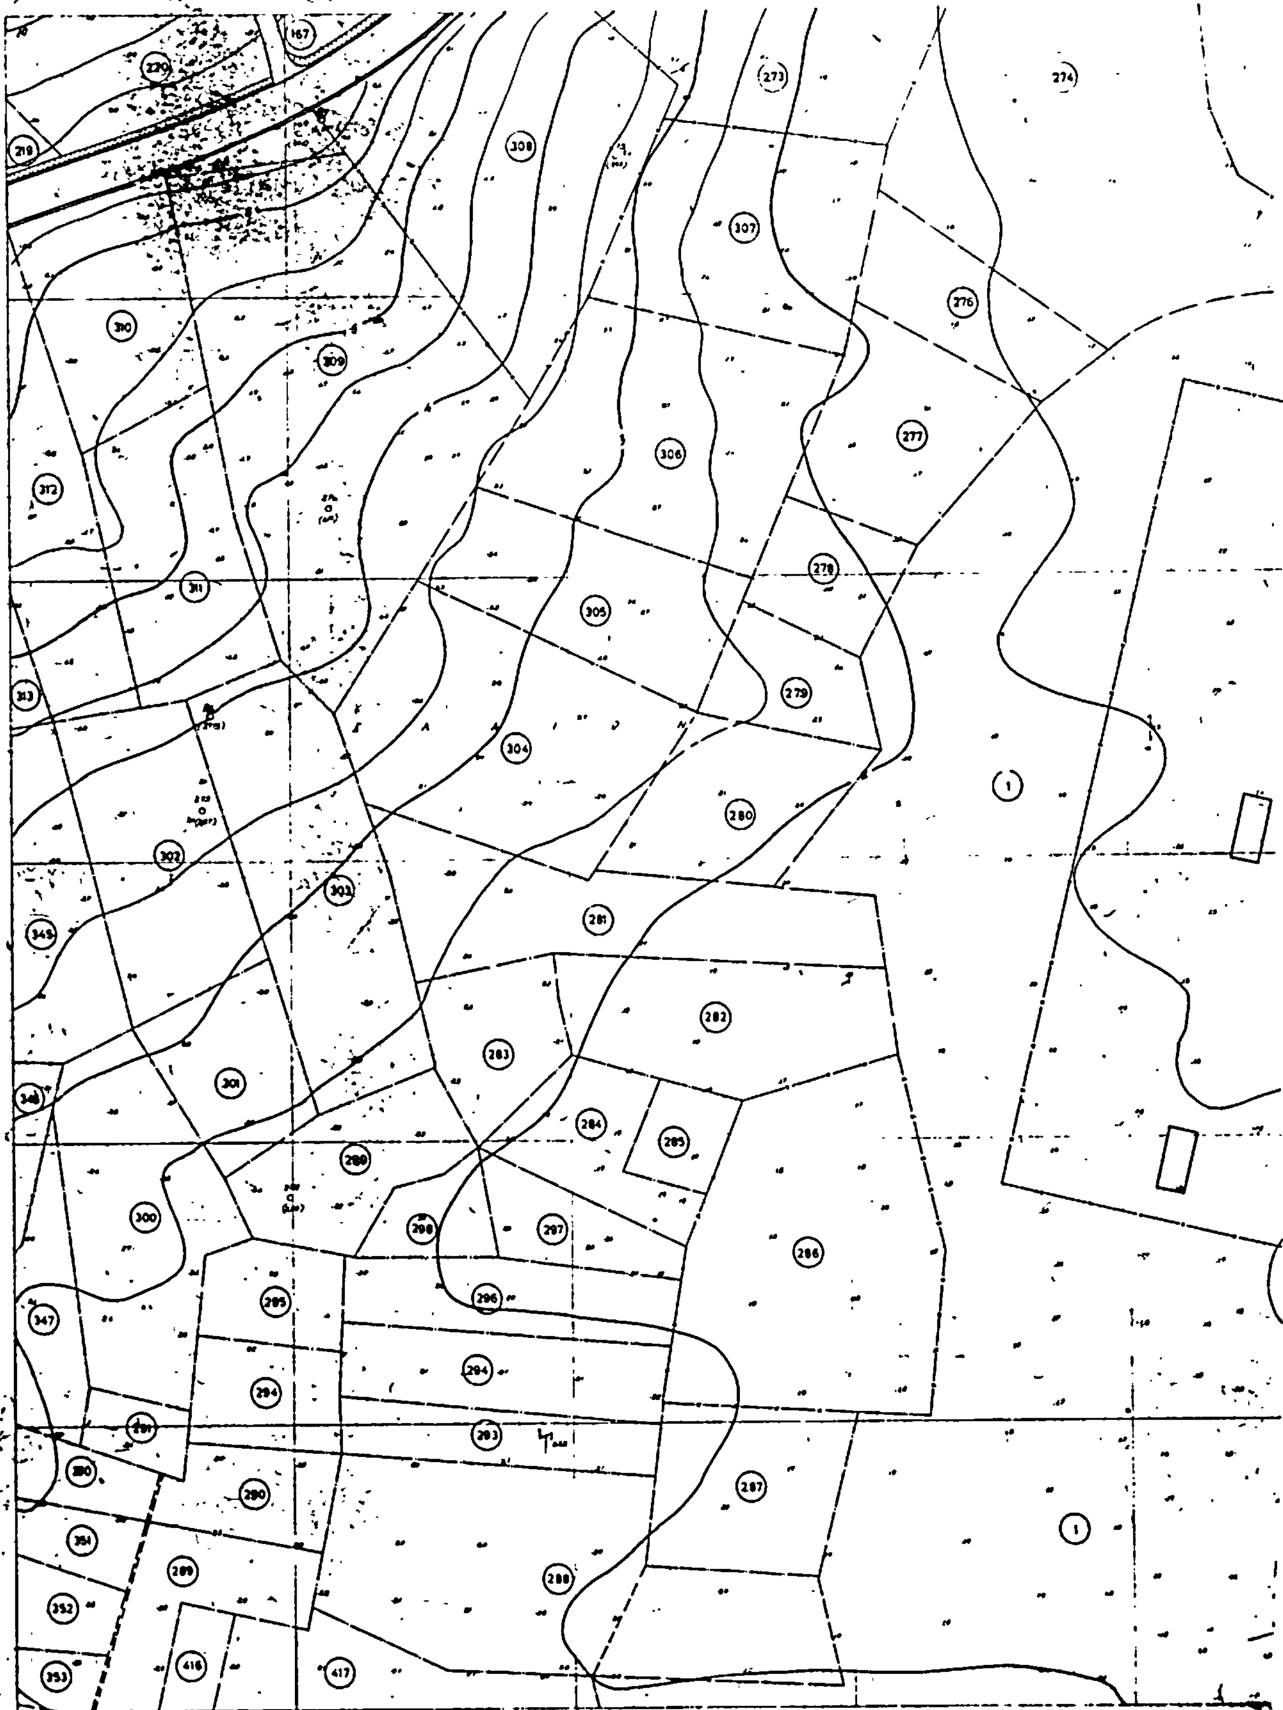

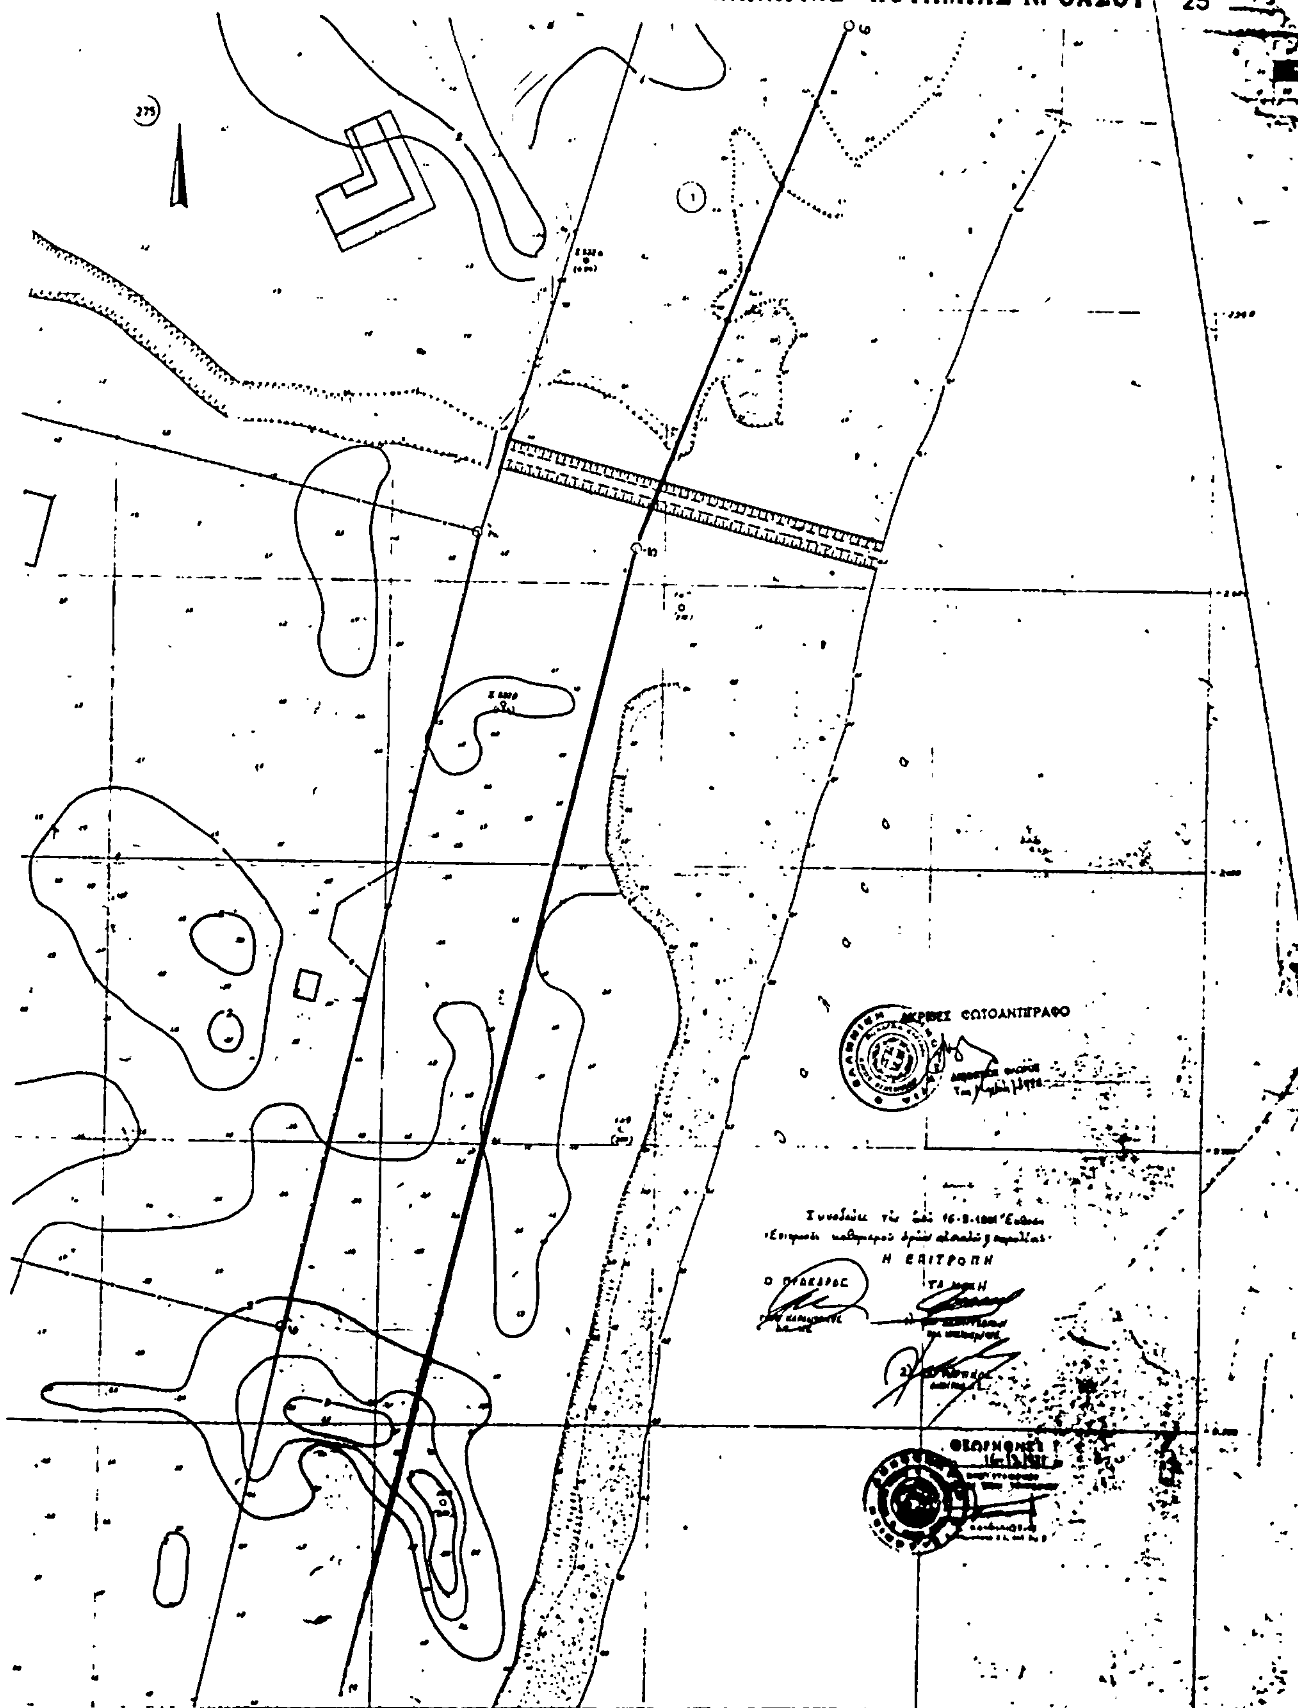
ΕΥΡΕΙΑ ΠΕΡΙΟΧΗ ΑΚΤΩΝ
ΠΑΝΑΓΙΑΣ - ΠΟΤΑΜΙΑΣ Ν. ΘΑΣΟΥ
25
ΑΚΡΙΒΕΣ ΦΩΤΟΑΝΤΙΓΡΑΦΟ
Η ΕΠΙΤΡΟΠΗ
Ο ΠΡΟΕΔΡΟΣ
ΤΑ ΜΕΛΗ

ΕΥΡΕΙΑ ΠΕΡΙΟΧΗ ΑΚΤΩΝ
ΠΑΝΑΓΙΑΣ - ΠΟΤΑΜΙΑΣ Ν. ΘΑΣΟΥ 26

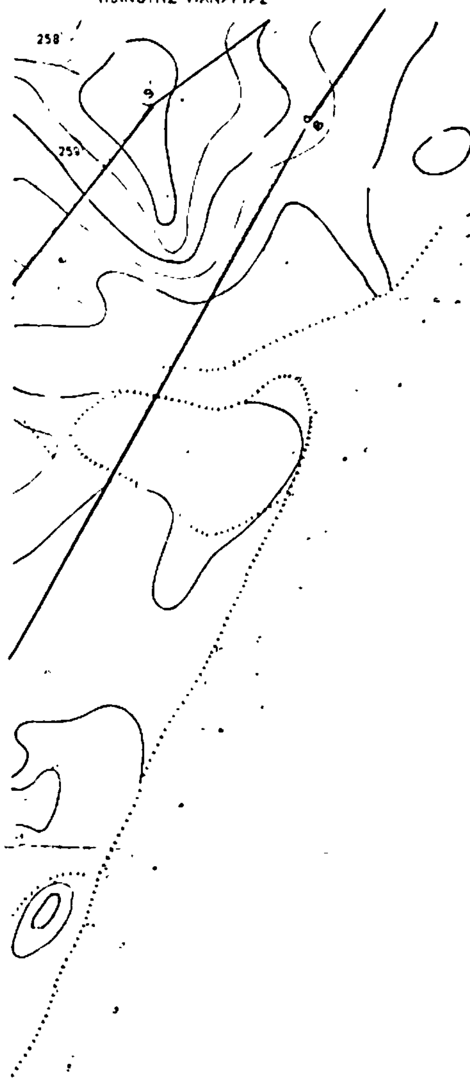


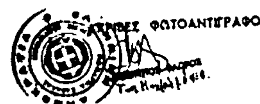

Συνεδρίασις τῆς ἀπό 16-2-1981 Ἐιδικῆς
Ἐπιτροπῆς καθορισμοῦ ὁρίων αἰγιαλοῦ καί παραλίας
Η ΕΠΙΤΡΟΠΗ
Ο ΠΡΟΕΔΡΟΣ ΤΑ ΜΕΛΗ



ΝΟΜΑΡΧΙΑ ΚΑΒΑΛΑΣ

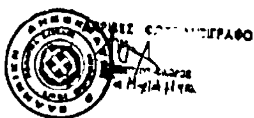

Συνετάχθη τῇ ἀπὸ 16-3-1981 Ἐπιτροπή Καθορισμοῦ ὁρίων Αἰγιαλοῦ καὶ Παραλίας

Η ΕΠΙΤΡΟΠΗ

Ο ΠΡΟΕΔΡΟΣ


ΤΑ ΜΕΛΗ




ΘΕΩΡΗΘΗΚΕ


ΕΥΡΕΙΑ ΠΕΡΙΟΧΗ ΑΚΤΩΝ

ΠΑΝΑΓΙΑΣ - ΠΟΤΑΜΙΑΣ Ν. ΘΑΣΟΥ 27

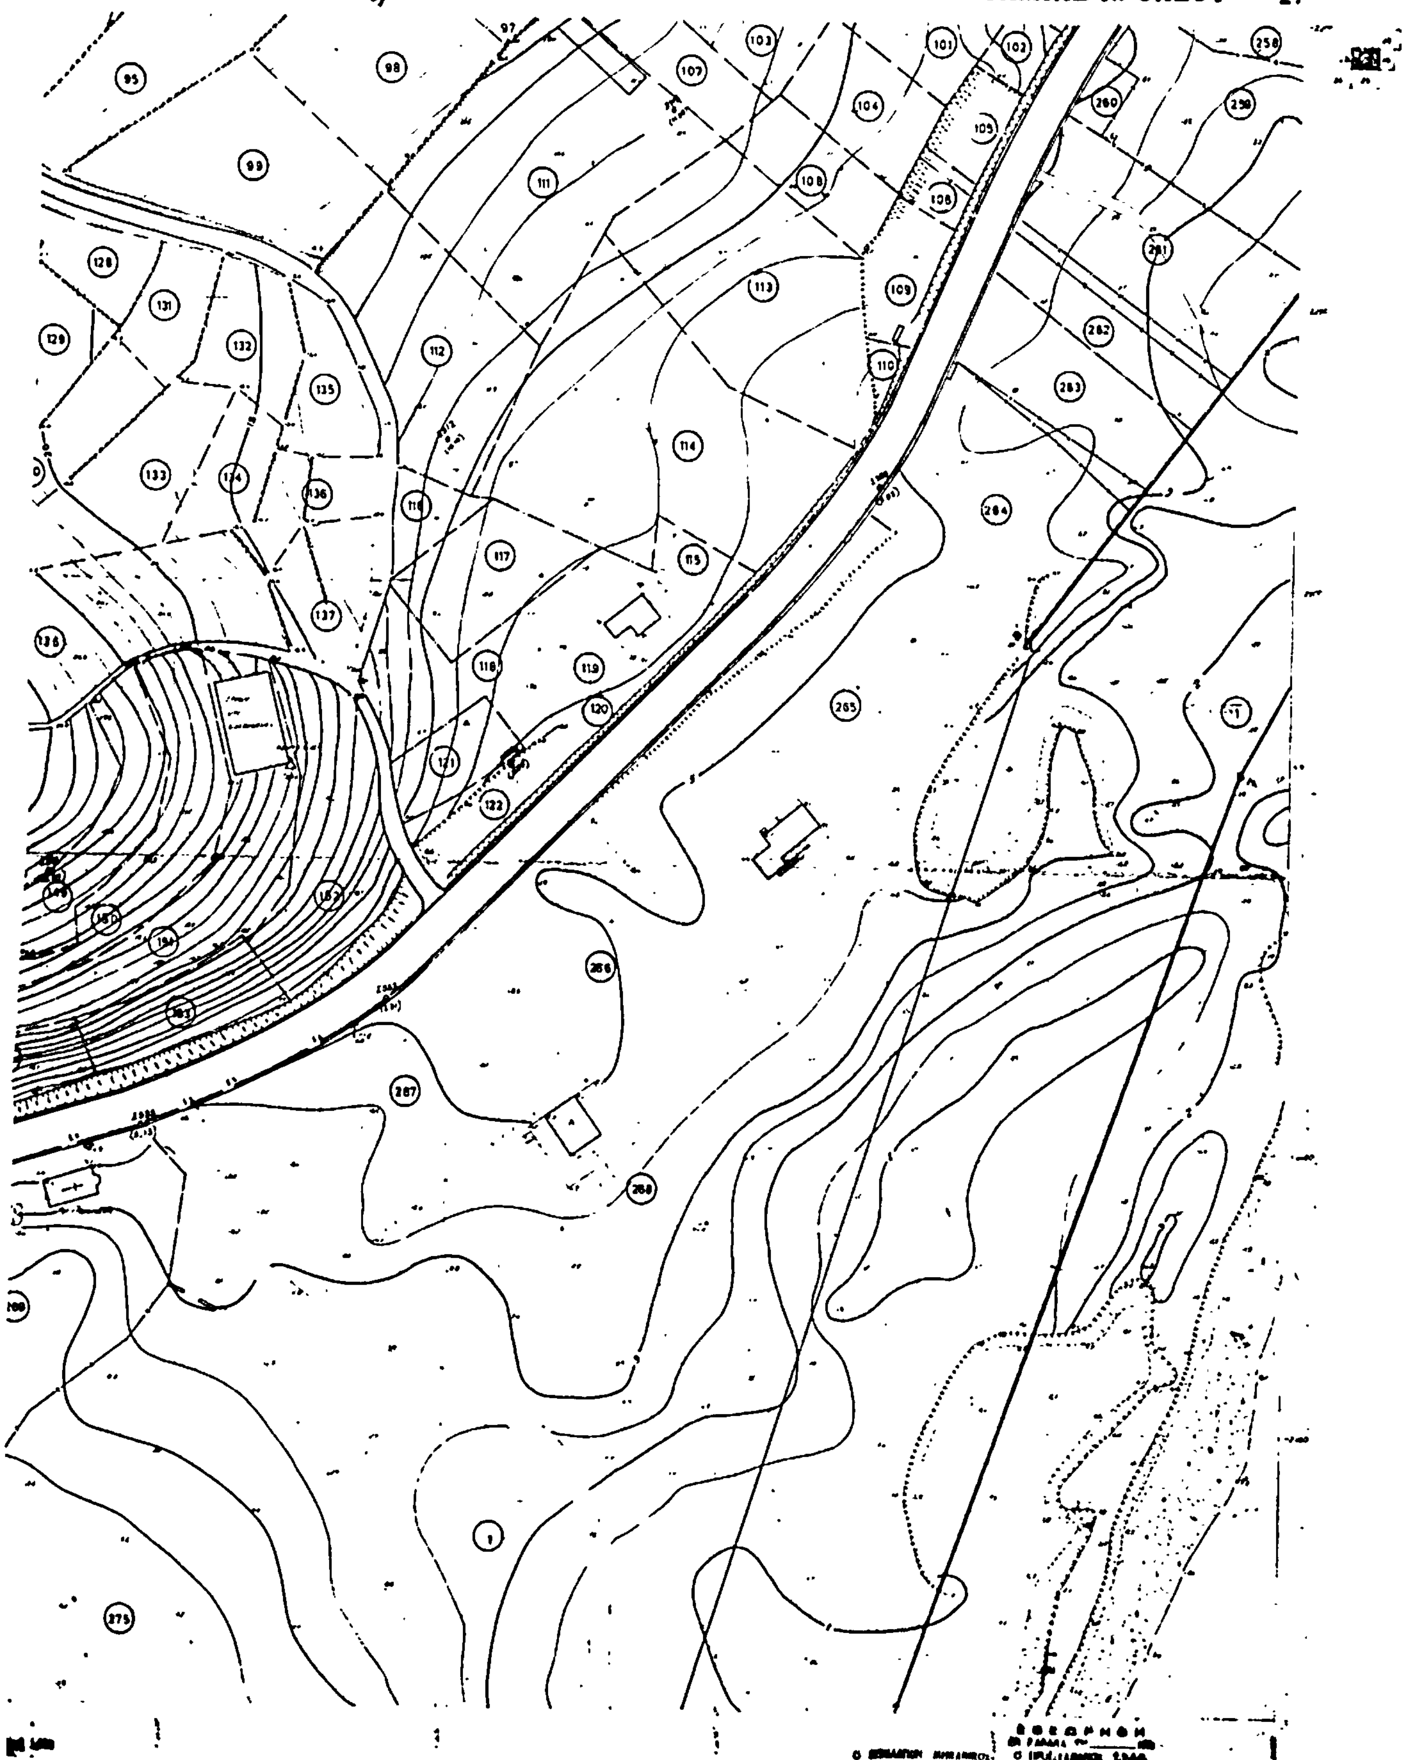

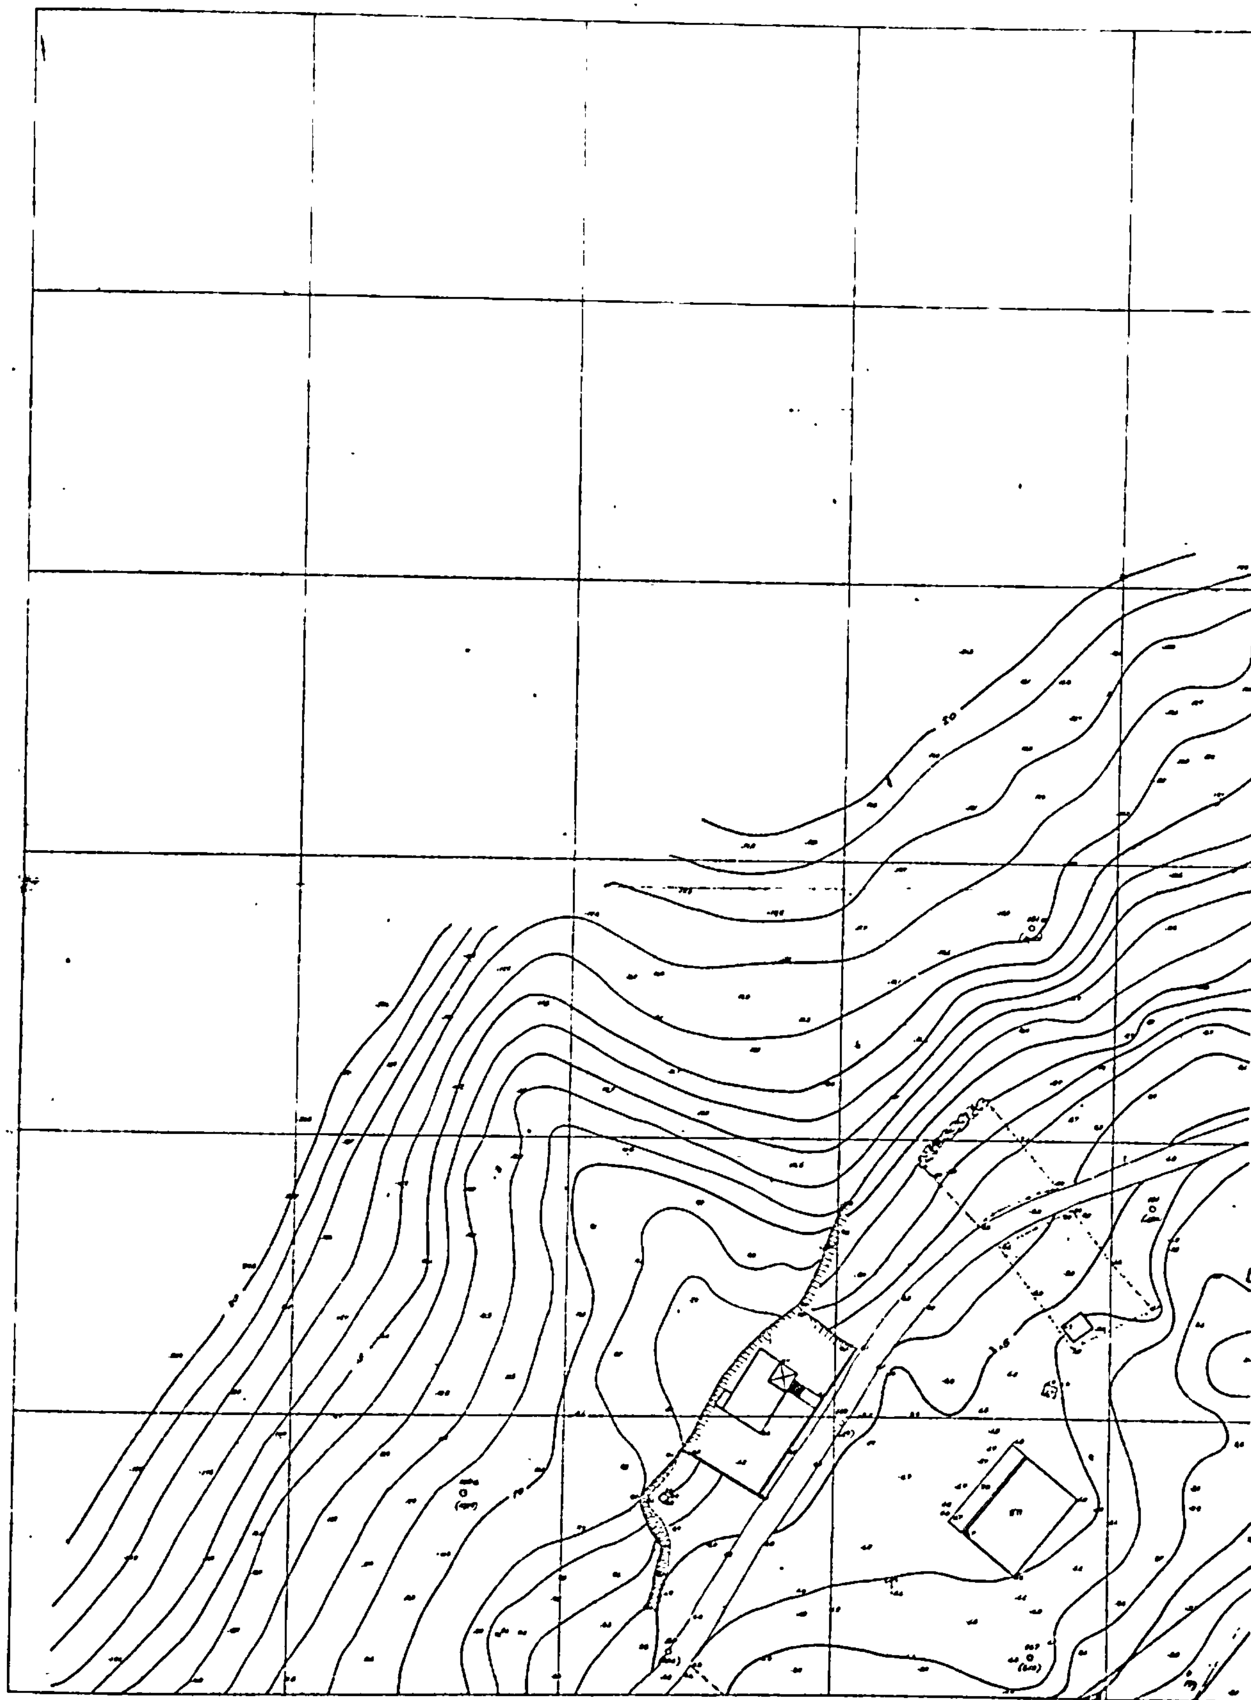
ΝΟΜΑΡΧΙΑΚΟΝ ΤΑΜΕΙΟΝ ΚΑΒΑΛΑΣ
ΝΟΜΟΥ ΚΑΒΑΛΑΣ
20

ΕΥΡΕΙΑ ΠΕΡΙΟΧΗ ΑΚΤΩΝ
ΠΑΝΑΓΙΑΣ - ΠΟΤΑΜΙΑΣ Ν. ΘΑΣΟΥ 28

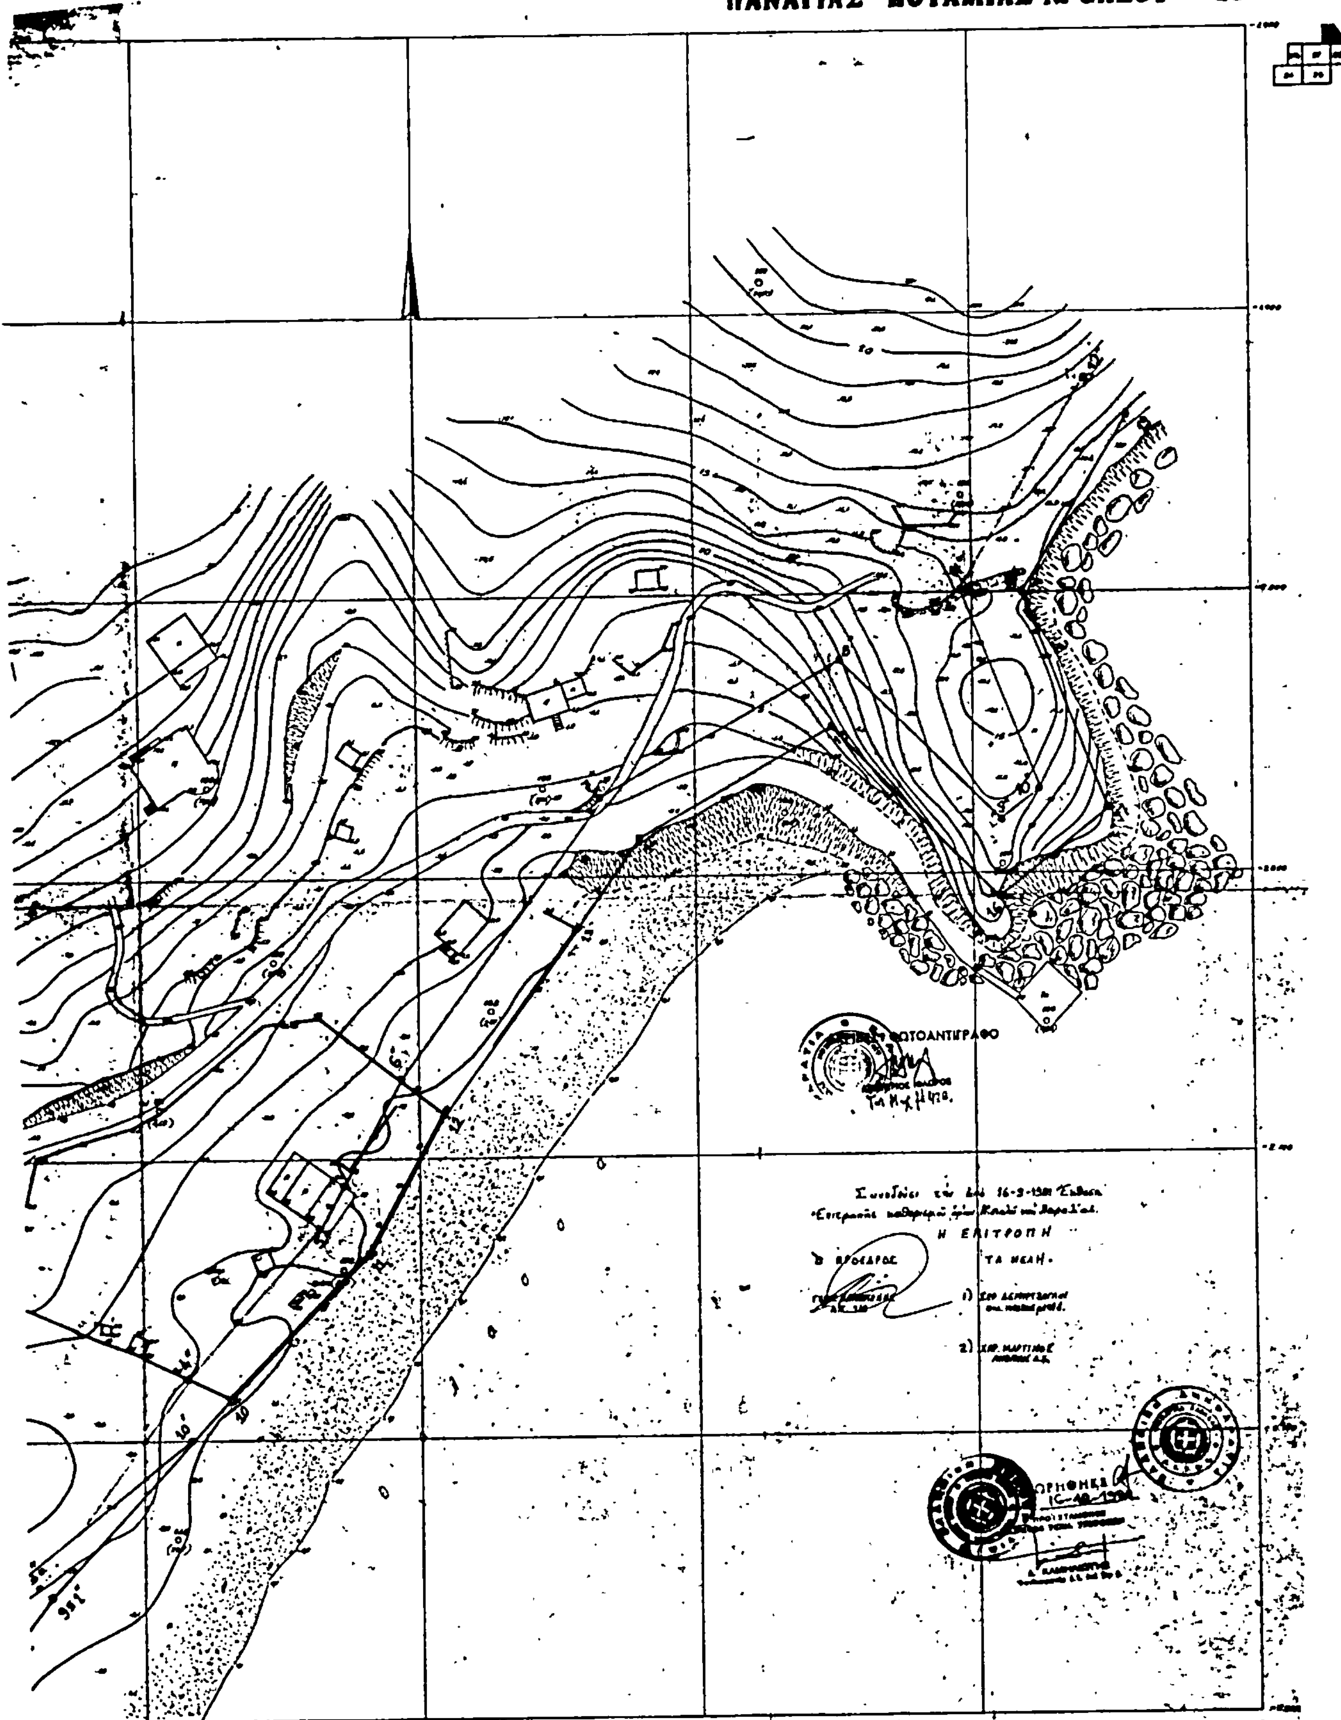

Αριθ. 3506 (2)

Επικύρωση έκθεσης και διαγραμμάτων καθορισμού οριογραμμής αιγιαλού και παραλίας στη θέση ΠΟΙΣΣΩΝ Νήσου Κέας μπροστά από τις ιδιοκτησίες Ι. Δαμουλή και Ελ. Μυκονιάτη.

Ο ΝΟΜΑΡΧΗΣ ΚΥΚΛΑΔΩΝ

Γνωρίζοντας :

1. Τις διατάξεις του άρθρου 1 του Ν. 3200/55 «περί Διοικητικής Αποκεντρώσεως».

2. Το Ν.Δ. 11/12.11.1929 «περί διοικήσεως Δημοσίων Κτημάτων».

3. Τα άρθρα 1,2 του Α.Ν. 2344/1940 «περί Αιγιαλού και Παραλίας».

4. Το Π.Δ. 636/77 «περ διαρθρώσεως του Υπουργείου Οικονομικών και Οργανισμού των Υπηρεσιών αυτού».

5. Το τοπογραφικό διάγραμμα της περιοχής ΠΟΙΣΣΩΝ νήσου Κέας, μπροστά από τις ιδιοκτησίες Ι. Δαμουλή και Ελ. Μυκονιάτη με κλίμακα 1 :500, που συντάχθηκε από τον Ιωάννη Πατήλα, που θεωρήθηκε και επαληθεύτηκε στο πεδίο για την ακρίβεια της αποτύπωσης την 20.6.1983 από τον νόμιμο αναπληρωτή Δ/ντή Τεχνικών Υπηρεσιών Αυγουστή Λεφάκη, Αγρονόμο τοπ/φο μηχ/κό με σύμβαση και στο οποίο χαράχτηκε με κόκκινη γραμμή το όριο του αιγιαλού και με κίτρινη το όριο της παραλίας.

6. Την από 31.1.1983 έκθεση της Επιτροπής του άρθρου 74 του Π.Δ. 636/77.

7. Τη σύμφωνη γνώμη του Γενικού Επιτελείου Ναυτικού που διατυπώθηκε με το Φ.187.2/199/83/Σ.836/27.5.1983 έγγραφό του, αποφασίζουμε :

Επικυρώνουμε την από 31.1.1983 έκθεση της Επιτροπής και το σχετικό τοπογραφικό διάγραμμα της περιοχής ΠΟΙΣΣΩΝ Νήσου Κέας μπροστά από τις ιδιοκτησίες Ι. Δαμουλή και Ελ. Μυκονιάτη για τον καθορισμό αιγιαλού και παραλίας.

Η απόφαση αυτή, η έκθεση της επιτροπής και το σχετικό τοπογραφικό διάγραμμα να δημοσιευθούν στην Εφημερίδα της Κυβέρνησης.

ΝΕΟ ΠΡΑΚΤΙΚΟ ΚΑΘΟΡΙΣΜΟΥ ΑΙΓΙΑΛΟΥ ΓΡΑΜΜΗΣ ΚΑΙ ΠΑΡΑΛΙΑΣ

Κέα 31.1.1983 ημέρα Δευτέρα και ώρα 11.00 π.μ., οι υπογεγραμμένοι :

1. Γιαννόπουλος Χρήστος, Οικ. Έφορος Ν. Κέας, Πρόεδρος.

2. Μουρελάτος Σπύρος, Ανθ/στής Λ.Σ., Λιμενάρχης Ν. Κέας, μέλος.

3. Λεφάκης Αυγουστής, Τοπογράφος Μηχ., νόμιμος αναπληρωτής Δ/ντή Τ.Υ. Νομαρχίας Κυκλάδων, μέλος.

Που αποτελούμε την επιτροπή καθορισμού των οριογραμμών Αιγιαλού και παραλίας στη νήσο Κέα (σύμφωνα με την αριθμό Ο.Ε. 6897/8.12.72 απόφαση, όπως αυτή ορίζεται με τον Α.Ν. 263/68), έχοντας υπόψη τις υποδείξεις που αναφέρονται στο με αριθμό 187.2/622/82/15.11.82, έγγραφο του Γενικού Επιτελείου Ναυτικού, καθώς και το Τοπογραφικό διάγραμμα που συντάχθηκε από τον Πατήλα Ιωάννη, Αγρον. Τοπ/φο Μηχ/κό, του ΕΜΠ, σε κλίμακα 1 :500 χαράσσομε εκ νέου τα όρια του Αιγιαλού (κόκκινη γραμμή 1,2,3,......,26,27) και της παραλίας (κίτρινη γραμμή 1′,2′,....,21′,21,22,23′, ...27′,28′), μπροστά στις ιδιοκτησίες Ιωάννη Δαμουλή και Ελένης Μυκονιάτη, όπως ακριβώς υποδεικνύεται στη παρ. 1 του πιο πάνω αναφερομένου εγγράφου του ΓΕΝ.

Σύμφωνα με το άρθρο 5 παράγραφος 1 Α.Ν. 2344/40 και τη γνωμοδότηση ΝΣΚ 630/1964 «εξαιρούνται από τη λωρίδα της παραλίας τα κτίσματα που περιλαμβάνονται σ' αυτή ή τμήματα κτισμάτων».

Η χάραξη των οριογραμμών του Αιγιαλού και της Παραλίας στην περιοχή ΠΟΙΣΣΩΝ Ν. Κέας γίνεται για πρώτη φορά.

Το πρακτικό αυτό αφού συντάχθηκε σε δεκατρία (13) αντίγραφα και διαβάστηκε από τα μέλη της επιτροπής υπογράφεται όπως πιο κάτω :

Η ΕΠΙΤΡΟΠΗ


Ο ΠΡΟΕΔΡΟΣ — ΤΑ ΜΕΛΗ

Χρ. Γιαννόπουλος — Σπ. Μουρελάτος, Αυγ. Λεφάκης


Ερμούπολη, 23 Ιουνίου 1983

Η Νομάρχης

ΕΛΙΣ. ΠΑΠΑΖΩΗ

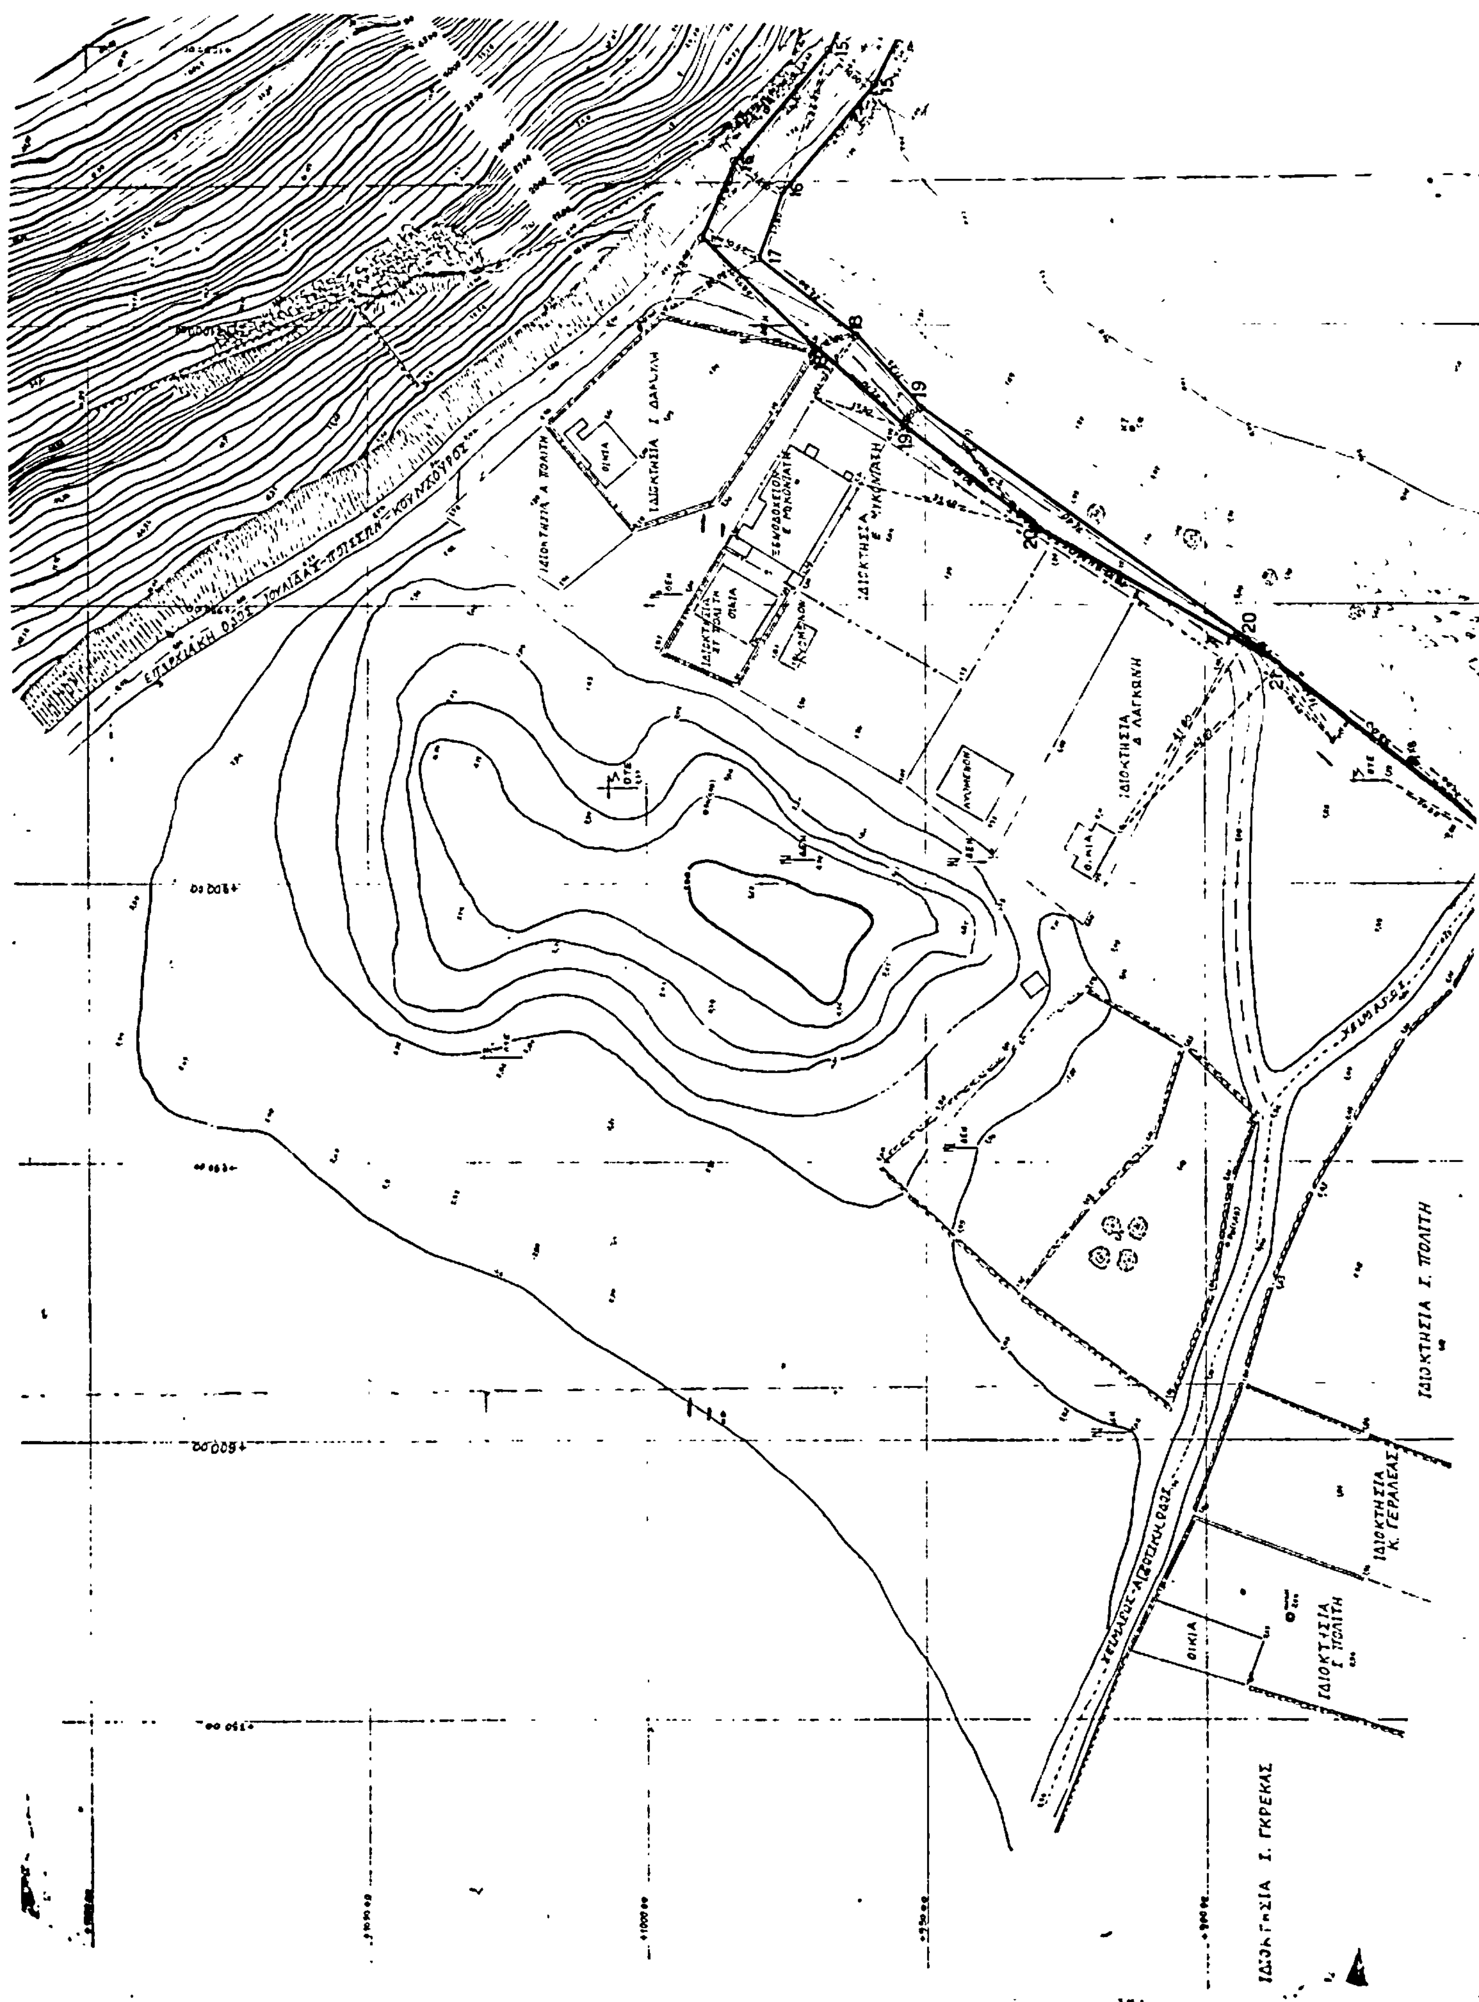


ΟΡΜΟΣ
ΙΔΙΟΚΤΗΣΙΑ Ν ΠΟΛΙΤΗ
ΙΔΙΟΚΤΗΣΙΑ Ν ΠΟΛΙΤΗ
ΕΘΕΩΡΗΘΗ

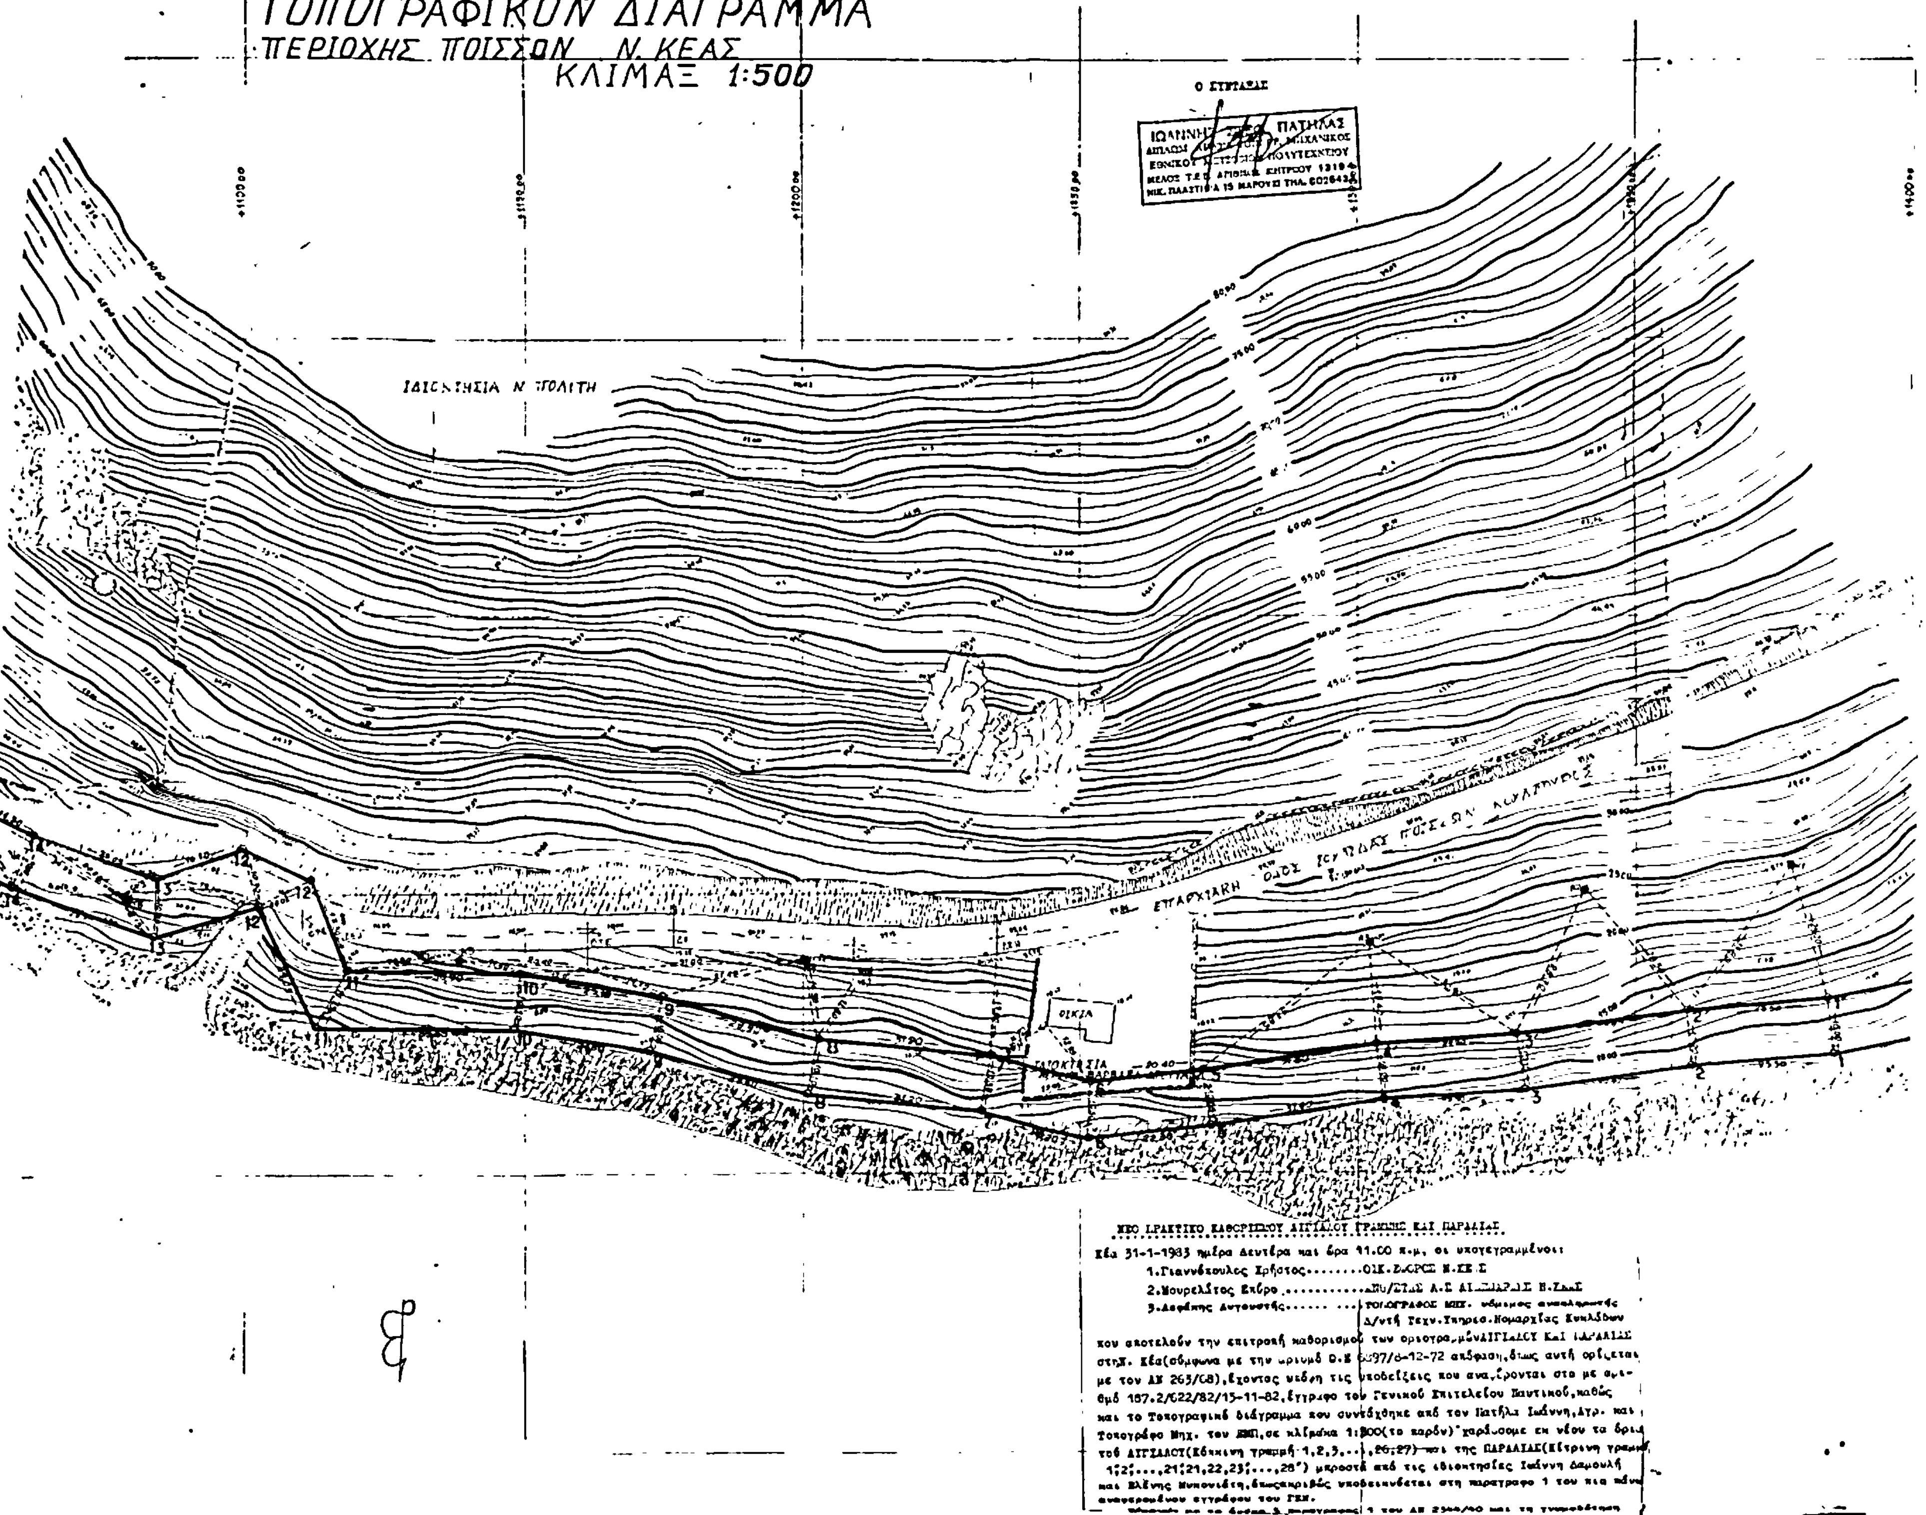
ΤΟΠΟΓΡΑΦΙΚΟΝ ΔΙΑΓΡΑΜΜΑ
ΠΕΡΙΟΧΗΣ ΠΟΙΣΣΩΝ Ν. ΚΕΑΣ
ΚΛΙΜΑΞ 1:500
Ο ΣΥΝΤΑΞΑΣ
ΙΔΙΟΚΤΗΣΙΑ Ν. ΠΟΛΙΤΗ
ΕΠΑΡΧΙΑΚΗ ΟΔΟΣ
ΟΙΚΙΑ
ΙΔΙΟΚΤΗΣΙΑ
ΝΕΟ ΠΡΑΚΤΙΚΟ ΚΑΘΟΡΙΣΜΟΥ ΑΙΓΙΑΛΟΥ ΓΡΑΜΜΗΣ ΚΑΙ ΠΑΡΑΛΙΑΣ
Κέα 31-1-1983 ημέρα Δευτέρα και ώρα 11.00 π.μ, οι υπογεγραμμένοι:
1.Γιαννόπουλος Χρήστος
2.Μουρελάτος Σπύρο
3.Δαφέρης Αντώνης ...... ΤΟΠΟΓΡΑΦΟΣ ΜΗΧ. νόμιμος αναπληρωτής Δ/ντή Τεχν.Υπηρεσ.Νομαρχίας Κυκλάδων
που αποτελούν την επιτροπή καθορισμού των οριοτραμμών ΑΙΓΙΑΛΟΥ ΚΑΙ ΠΑΡΑΛΙΑΣ στη Ν. Κέα (σύμφωνα με την αριθμό Ο.Ε 6097/6-12-72 απόφαση, όπως αυτή ορίζεται με τον ΑΝ 263/68), έχοντας υπόψη τις υποδείξεις που αναφέρονται στο με αριθμό 187.2/622/82/15-11-82 έγγραφο του Γενικού Επιτελείου Ναυτικού, καθώς και το Τοπογραφικό διάγραμμα που συντάχθηκε από τον Πατήλα Ιωάννη, Αγρ. και Τοπογράφο Μηχ. του ΕΜΠ, σε κλίμακα 1:500 (το παρόν) χαράσσουμε εκ νέου τα όρια του ΑΙΓΙΑΛΟΥ (Κόκκινη γραμμή 1,2,3,...,26,27) και της ΠΑΡΑΛΙΑΣ (Κίτρινη γραμμή 1',2',...,21',21,22,23',...,28') μπροστά από τις ιδιοκτησίες Ιωάννη Δαμουλή και Ελένης Μυκονιάτη, όπως ακριβώς υποδεικνύεται στη παράγραφο 1 του πιο πάνω αναφερομένου εγγράφου του ΓΕΝ.

ΠΟΙΣΣΩΝ

ΝΔ 630/1964 "εξαιρούνται από τη λωρίδα της παραλίας τα κτίσματα που περιλαμβάνονται σ' αυτή ή τμήματα κτισμάτων".

Η χάραξη των οριογραμμών του ΑΙΓΙΑΛΟΥ και της ΠΑΡΑΛΙΑΣ στη περιοχή ΠΟΙΣΣΩΝ Ν. ΚΕΑΣ γίνεται για πρώτη φορά.

Το πρακτικό αυτό αφού συντάχθηκε σε δεκατρία (13) αντίγραφα και διαβάστηκε από τα μέλη της επιτροπής υπογράφεται όπως πιο κάτω:

Η ΕΠΙΤΡΟΠΗ

Ο ΠΡΟΕΔΡΟΣ
ΤΥ
ΓΙΑΝΝΟΠΟΥΛΟΣ ΧΡΗΣΤΟΣ
ΟΙΚ. ΕΦΟΡΟΣ Ν. ΚΕΑΣ

ΤΑ ΜΕΛΗ

ΤΥ ΜΟΥΡΣΑΛΑΣ ΣΠΥΡΟΣ ΑΝΘ/ΣΤΗΣ Λ.Σ ΛΙΜΕΝΑΡΧΗΣ Ν. ΚΕΑΣ	ΤΥ ΑΦΘΑΚΗΣ ΑΥΓΟΥΣΤΗΣ ΤΟΠΟΓΡΑΦΟΣ ΜΗΧ. ΜΕ ΣΥΜΒΑΣΗ

Επαληθεύθη στο πεδίο για την ακρίβεια και ορθότητα της αποτυπώσεως
Ερμούπολη 31-1-1983
ΤΥ
Ο ΕΛΕΓΞΑΣ
ΑΦΘΑΚΗΣ ΑΥΓΟΥΣΤΗΣ ΤΟΠΟΓΡΑΦΟΣ ΜΗΧ. ΜΕ ΣΥΜΒΑΣΗ

ΠΑΡΑΤΗΡΗΣΕΙΣ

α Η βάσευση για την αποτύπωση ήταν ανεξάρτητη
β 1 Σταθερά που κατασκευάσθηκαν
K1, K2, K3, K4, K5, K6, K8, K9, K10, K11, K12, K12', K13, K14
2 Σταθερά που υπήρχαν
K6', K7, K10'
γ Τα όρια των ιδιοκτησιών υπεδείχθηκαν από ιδιοκτήτες της περιοχής

ΥΠΟΜΝΗΜΑ

ΑΜΜΟΣ
ΒΡΑΧΟΣ
ΠΡΑΝΗΣ-ΠΡΑΝΕΣ ΟΔΟΥ
ΟΙΚΙΑ
ΞΗΡΟΛΙΘΟΔΟΜΗ
ΣΤΑΥΛΟΣ (ΞΗΡΟΔΟΜΗ)
ΟΡΙΟΝ ΙΔΙΟΚΤΗΣΙΑΣ
ΔΕΝΔΡΟΝ
ΑΞΩΝ ΟΔΟΥ
ΣΤΥΛΟΣ ΟΤΕ
ΣΤΥΛΟΣ ΔΕΗ
ΒΕΛΟΝΟΕΙΔΗ

Η ΥΠΗΡΕΣΙΑ ΤΟΥ ΕΘΝΙΚΟΥ ΤΥΠΟΓΡΑΦΕΙΟΥ

ΓΝΩΣΤΟΠΟΙΕΙ ΟΤΙ:

Η ετήσια συνδρομή της Εφημερίδας της Κυβερνήσεως, η τιμή των φύλλων της που πωλούνται τμηματικά και τα τέλη δημοσιεύσεων στην Εφημερίδα της Κυβερνήσεως, καθορίσθηκαν από 1 Ιανουαρίου 1983 ως ακολούθως:

Α'. ΕΤΗΣΙΕΣ ΣΥΝΔΡΟΜΕΣ

1. Για το Τεύχος Α'	Δραχ.	2.500
2. » » » Β'	»	4.000
3. » » » ΤΑΠΣ	»	3.000
4. » » » Γ'	»	1.500
5. » » » Δ'	»	3.500
6. » » » Νομικών Προσώπων Δ. Δ. κτλ.	»	1.500
7. » » » Αν. Ειδ. Δικαστηρίου	»	300
8. » » » Παράρτημα	»	800
9. » » » Ανωνύμων Εταιρειών κτλ.	»	10.000
10. » » Δελτίο Εμπορικής και Βιομηχανικής Ιδιοκτησίας	»	800
11. Για όλα τα τεύχη και το Δ.Ε.Β.Ι.	»	20.000

Οι Δήμοι και οι Κοινότητες του Κράτους καταβάλλουν το 1/2 των ανωτέρω συνδρομών.

Υπέρ του Ταμείου Αλληλοβοηθείας Προσωπικού του Εθνικού Τυπογραφείου (ΤΑΠΕΤ) αναλογούν τα εξής ποσά:

1. Για το Τεύχος Α'	Δραχ.	125
2. » » » Β'	»	200
3. » » » ΤΑΠΣ	»	150
4. » » » Γ'	»	75
5. » » » Δ'	»	175
6. » » » Νομικών Προσώπων Δ.Δ. κτλ.	»	75
7. » » » Αν. Ειδ. Δικαστηρίου	»	15
8. » » » Παράρτημα	»	40
9. » » » Ανωνύμων Εταιρειών κτλ.	»	500
10. » » Δελτίο Εμπ. και Βιομ. Ιδιοκτησίας	»	40
11. Για όλα τα τεύχη	»	1000

Β'. ΤΙΜΗ ΦΥΛΛΩΝ

Η τιμή πωλήσεως κάθε φύλλου, μέχρις 8 σελ., είναι 10 δραχ., από 9 ως 24 σελ. 15 δρχ., από 25 ως 48 σελ. 25 δρχ., από 49 ως 80 σελ. 40 δρχ., από 81 σελ. και πάνω η τιμή πωλήσεως κάθε φύλλου προσαυξάνεται κατά 50 δρχ. ανά 80 σελίδες.

Γ'. ΤΙΜΗ ΦΩΤΟΑΝΤΙΓΡΑΦΩΝ

Η τιμή διαθέσεως στο κοινό των εκδιδόμενων από το Εθνικό Τυπογραφείο φωτοαντιγράφων των διάφορων φύλλων της Εφημερίδας της Κυβερνήσεως καθορίζεται σε τέσσερις (4) δραχμές κατά σελίδα.

Δ'. ΤΕΛΗ ΔΗΜΟΣΙΕΥΣΕΩΝ

Ι. Στο τεύχος Ανωνύμων Εταιρειών και Εταιρειών Περιωρισμένης Ευθύνης:

Α'. Ανωνύμων Εταιρειών:

1. Των καταστατικών	Δραχ.	25.000
2. Των αποφάσεων για συγχώνευση ανωνύμων εταιρειών	»	25.000
3. Των κωδικοποιήσεων των καταστατικών (ΦΕΚ 309/67, τ. Β')	»	15.000
4. Των τροποποιήσεων των καταστατικών	»	8.000
5. Των ισολογισμών κάθε χρήσης	»	10.500
6. Των υπουργικών αποφάσεων για παροχή άδειας επέκτασης των εργασιών Ασφαλιστικών Εταιρειών, των εκθέσεων εκτίμησης περιουσιακών στοιχείων και των αποφάσεων του Δ.Σ. του ΕΛΤΑ, με τις οποίες εγκρίνονται και δημοσιεύονται οι κανονισμοί αυτού	»	9.000
7. Των αποφάσεων για εγκατάσταση υποκαταστήματος, διορισμού γενικού πράκτορα και παροχή πληρεξουσιότητας αντιπροσώπευσης στην Ελλάδα αλλοδαπών Εταιρειών και των αποφάσεων για μεταβίβαση του χαρτοφυλακίου Ασφαλιστικών Εταιρειών κατά το άρθρο 59 παρ. 1. του Ν.Δ. 400/1.9.70	»	6.000
8. Των ανακοινώσεων γιά κάθε μεταβολή που γίνεται με απόφαση Γ.Σ. ή Δ.Σ., των προσκλήσεων σε γενικές συνελεύσεις, των κατά το άρθρο 32 του Ν. 3221/24 γνωστοποιήσεων, των ανακοινώσεων που προβλέπονται από το άρθρο 59 παρ. 3 του Ν.Δ. 400/1970 για Αλλοδαπές Ασφαλιστικές Εταιρείες, των αποφάσεων του Διοικητικού Συμβουλίου του ΕΛΤΑ που αναφέρονται σε προσωρινές διατάξεις και των αποφάσεων του Υπ. Συγκοινωνιών για τους ΗΛΠΑΠ – ΗΣΑΠ – ΟΣΕ	»	2.800
9. Των συνοπτικών μηνιαίων καταστάσεων των Τραπεζικών Εταιρειών	»	2.800
10. Των αποφάσεων της επιτροπής του Χρηματιστηρίου για την εισαγωγή χρεωγράφων στο χρηματιστήριο για διαπραγμάτευση, σύμφωνα με τις διατάξεις του άρθρου 2 παρ. 3 Α.Ν. 148/1967	Δραχ.	2.800
11. Των αποφάσεων της επιτροπής κεφαλαιαγοράς για τη διαγραφή χρεωγράφων από το χρηματιστήριο, σύμφωνα με τις διατάξεις του άρθρου 2 παρ. 4 Α. Ν. 148/67	»	2.800
12. Των αποφάσεων για την έγκριση τιμολογίων των Ασφαλιστικών Εταιρειών	»	2.000

Β'. Εταιρειών Περιωρισμένης Ευθύνης:

1. Των καταστατικών	»	2.800
2. Των κωδικοποιήσεων των καταστατικών	»	2.800
3. Των ισολογισμών κάθε χρήσης	»	3.200
4. Των εκθέσεων εκτίμησης περιουσιακών στοιχείων	»	2.800
5. Των τροποποιήσεων των καταστατικών (για κάθε συμβολαιογραφική πράξη)	»	1.200
6. Των ανακοινώσεων με συμβολαιογραφική πράξη	»	1.200
7. Των ανακοινώσεων με απόφαση της Γ.Σ.	»	1.000
8. Των προσκλήσεων σε γενικές συνελεύσεις	»	1.000

Γ'. Αλληλασφαλιστικών Συνεταιρισμών – Αλληλασφαλιστικών Ταμείων και Φιλανθρωπικών Σωματείων:

1. Των υπουργικών αποφάσεων για τη χορήγηση άδειας λειτουργίας Αλληλασφαλιστικών Συνεταιρισμών – Αλληλασφαλιστικών Ταμείων	»	2.800
2. Των ισολογισμών των ανωτέρω Συνεταιρισμών, Ταμείων και Σωματείων	»	3.200

Δ'. Των δικαστικών πράξεων:

ΙΙ. Στο Τέταρτο τεύχος:

Των δικαστικών πράξεων για παρακατάθεση αποζημιώσεως	»	1.200

Ε'. ΚΑΤΑΒΟΛΗ ΣΥΝΔΡΟΜΩΝ - ΤΕΛΩΝ ΔΗΜΟΣΙΕΥΣΕΩΝ ΚΑΙ ΠΟΣΟΣΤΩΝ Τ.Α.Π.Ε.Τ.

1. Οι συνδρομές του εσωτερικού και τα τέλη δημοσιεύσεων προκαταβάλλονται στα Δημόσια Ταμεία έναντι αποδεικτικού είσπραξης, το οποίο φροντίζει ο ενδιαφερόμενος να το στείλει στο Εθνικό Τυπογραφείο.

2. Οι συνδρομές του εξωτερικού είναι δυνατό να στέλνονται και σε ανάλογο συνάλλαγμα με επιταγή στο όνομα του Διευθυντή Διαχειρίσεως του Εθνικού Τυπογραφείου.

3. Το υπέρ του ΤΑΠΕΤ ποσοστό επί των ανωτέρω συνδρομών και τελών δημοσιεύσεων καταβάλλεται ως εξής:

α) στην Αθήνα: στο Ταμείο του ΤΑΠΕΤ (Κατάστημα Εθνικού Τυπογραφείου).

β) στις υπόλοιπες πόλεις του Κράτους: στα Δημόσια Ταμεία και αποδίδεται στο ΤΑΠΕΤ σύμφωνα με τις 192378/3639/1947 (RONEO 185) και 178048/5321/31.7.65 (RONEO 139) εγκύκλιες διαταγές του Γ.Λ.Κ.

γ) στις περιπτώσεις συνδρομών εξωτερικού: όταν η αποστολή τους γίνεται με επιταγές μαζί μ' αυτές στέλνεται και το υπέρ του ΤΑΠΕΤ ποσοστό.

ΑΠΟ ΤΟ ΕΘΝΙΚΟ ΤΥΠΟΓΡΑΦΕΙΟ